

Agenzia delle Entrate
CATASTO FABBRICATI
Ufficio Provinciale di
Grosseto

Dichiarazione protocollo n. _____ del _____

Comune di Grosseto

Strada Delle Casette Di Mota

civ. SNC

Identificativi Catastali:

Sezione:

Foglio: 56

Particella: 387

Subalterno: 1

Compilata da:
D'andrea Luca

Iscritto all'albo:
Geometri

Prov. Grosseto

N. 965

Planimetria

Scheda n. 1

Scala 1:200


PIANTA PIANO TERRA

h 3.16

p.lla 163

p.lla 162

p.lla 164

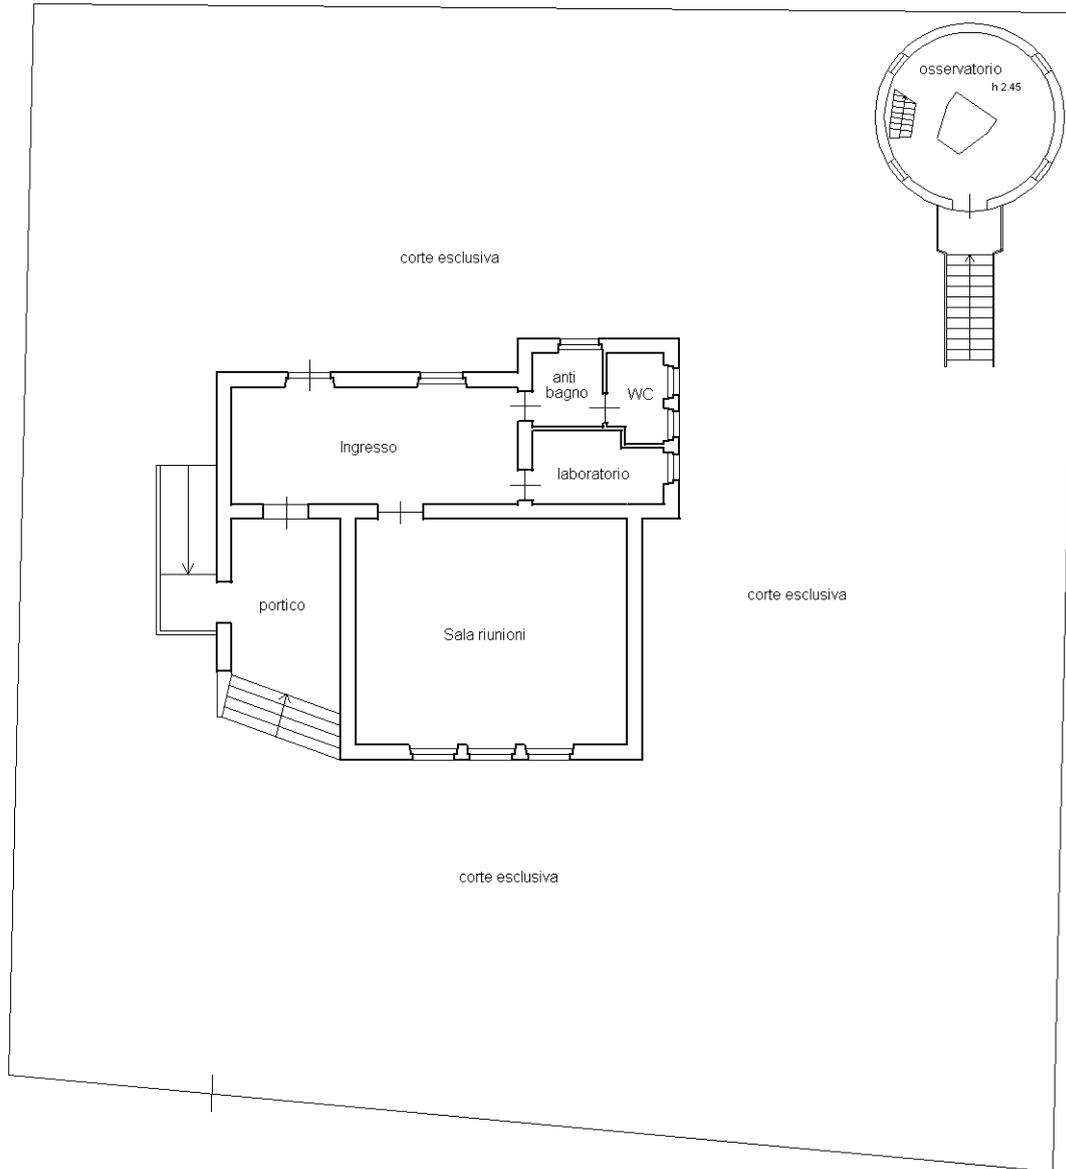

PIANTA PIANO PRIMO

h 3.16

