



PROVINCIA DI GROSSETO
COMUNE DI GROSSETO
 ISTITUZIONE " LE MURA "




VALORIZZAZIONE E RIUTILIZZO DELLE MURA MEDICEE
BASTIONE DEL MOLINO A VENTO
 GIA' BASTIONE S. MICHELE
 PARTE D'OPERA: TRONIERE AL PIANO FOSSATO E SOPRASTANTE
 PIAZZAFORTE SUL FIANCO RITIRATO - SUD

TAV. N°
2
 ESTRATTO PIANTA R.U. - TAV. PR 03
 PLANIMETRIE GENERALI SCALA 1/1000
STATO MODIFICATO
PIANTE SCALA 1/100
 DATA
 APR. 2018

COMMITTENTE : COMUNE DI GROSSETO
 PROGETTO: ARCH. Annalisa CAMARRI
 SERVIZIO EDILIZIA ISTITUZIONALE, SCOLASTICA,
 DEI BENI VINCOLATI
 RILIEVI E ING. Mauro BENEDETTI
 CONSULENZA C. F. BND MRA 55D21E202D

COROGRAFIA GENERALE - ESTRATTO TAV. PR 02-03- RU. SCALA 1/2000

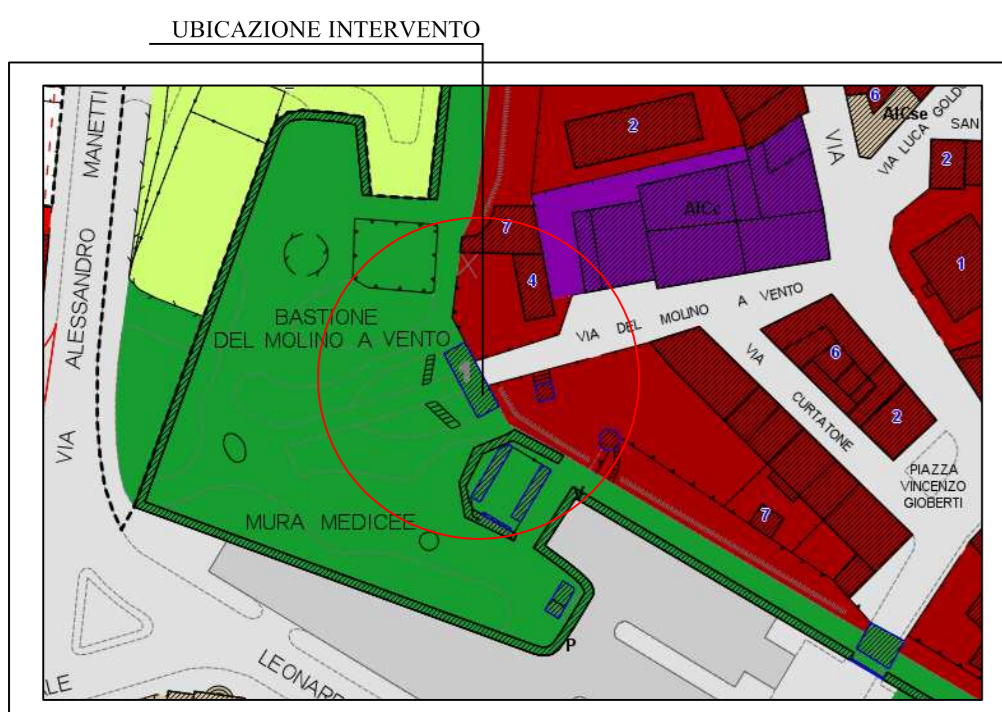

IPOTESI UTILIZZAZIONE
 SERVIZIO INFORMATIVO-ESPOSITIVO
 DI PROMOZIONE DELLA MAREMMA
 AL PIANO STRADALE


TRASFORMAZIONI

PORZIONE DEL PARCHEGGIO
 ADDOSSATO ALLE TRONIERE
 IN AREA A VERDE

OPERE INDIFFERIBILI:

RIFACIMENTO COLLETTORE DI
 FOGNATURA CHE ATTRAVERSA LE
 TRONIERE AL PIANO STRADA

IPOTESI UTILIZZAZIONE PIANO PASSEGGIATA
 SERVIZIO BAR/GELATERIA/DEGUSTAZIONE
 ANNESSO A SERVIZIO INFORMATIVO-ESPOSITIVO
 DI PROMOZIONE DELLA MAREMMA

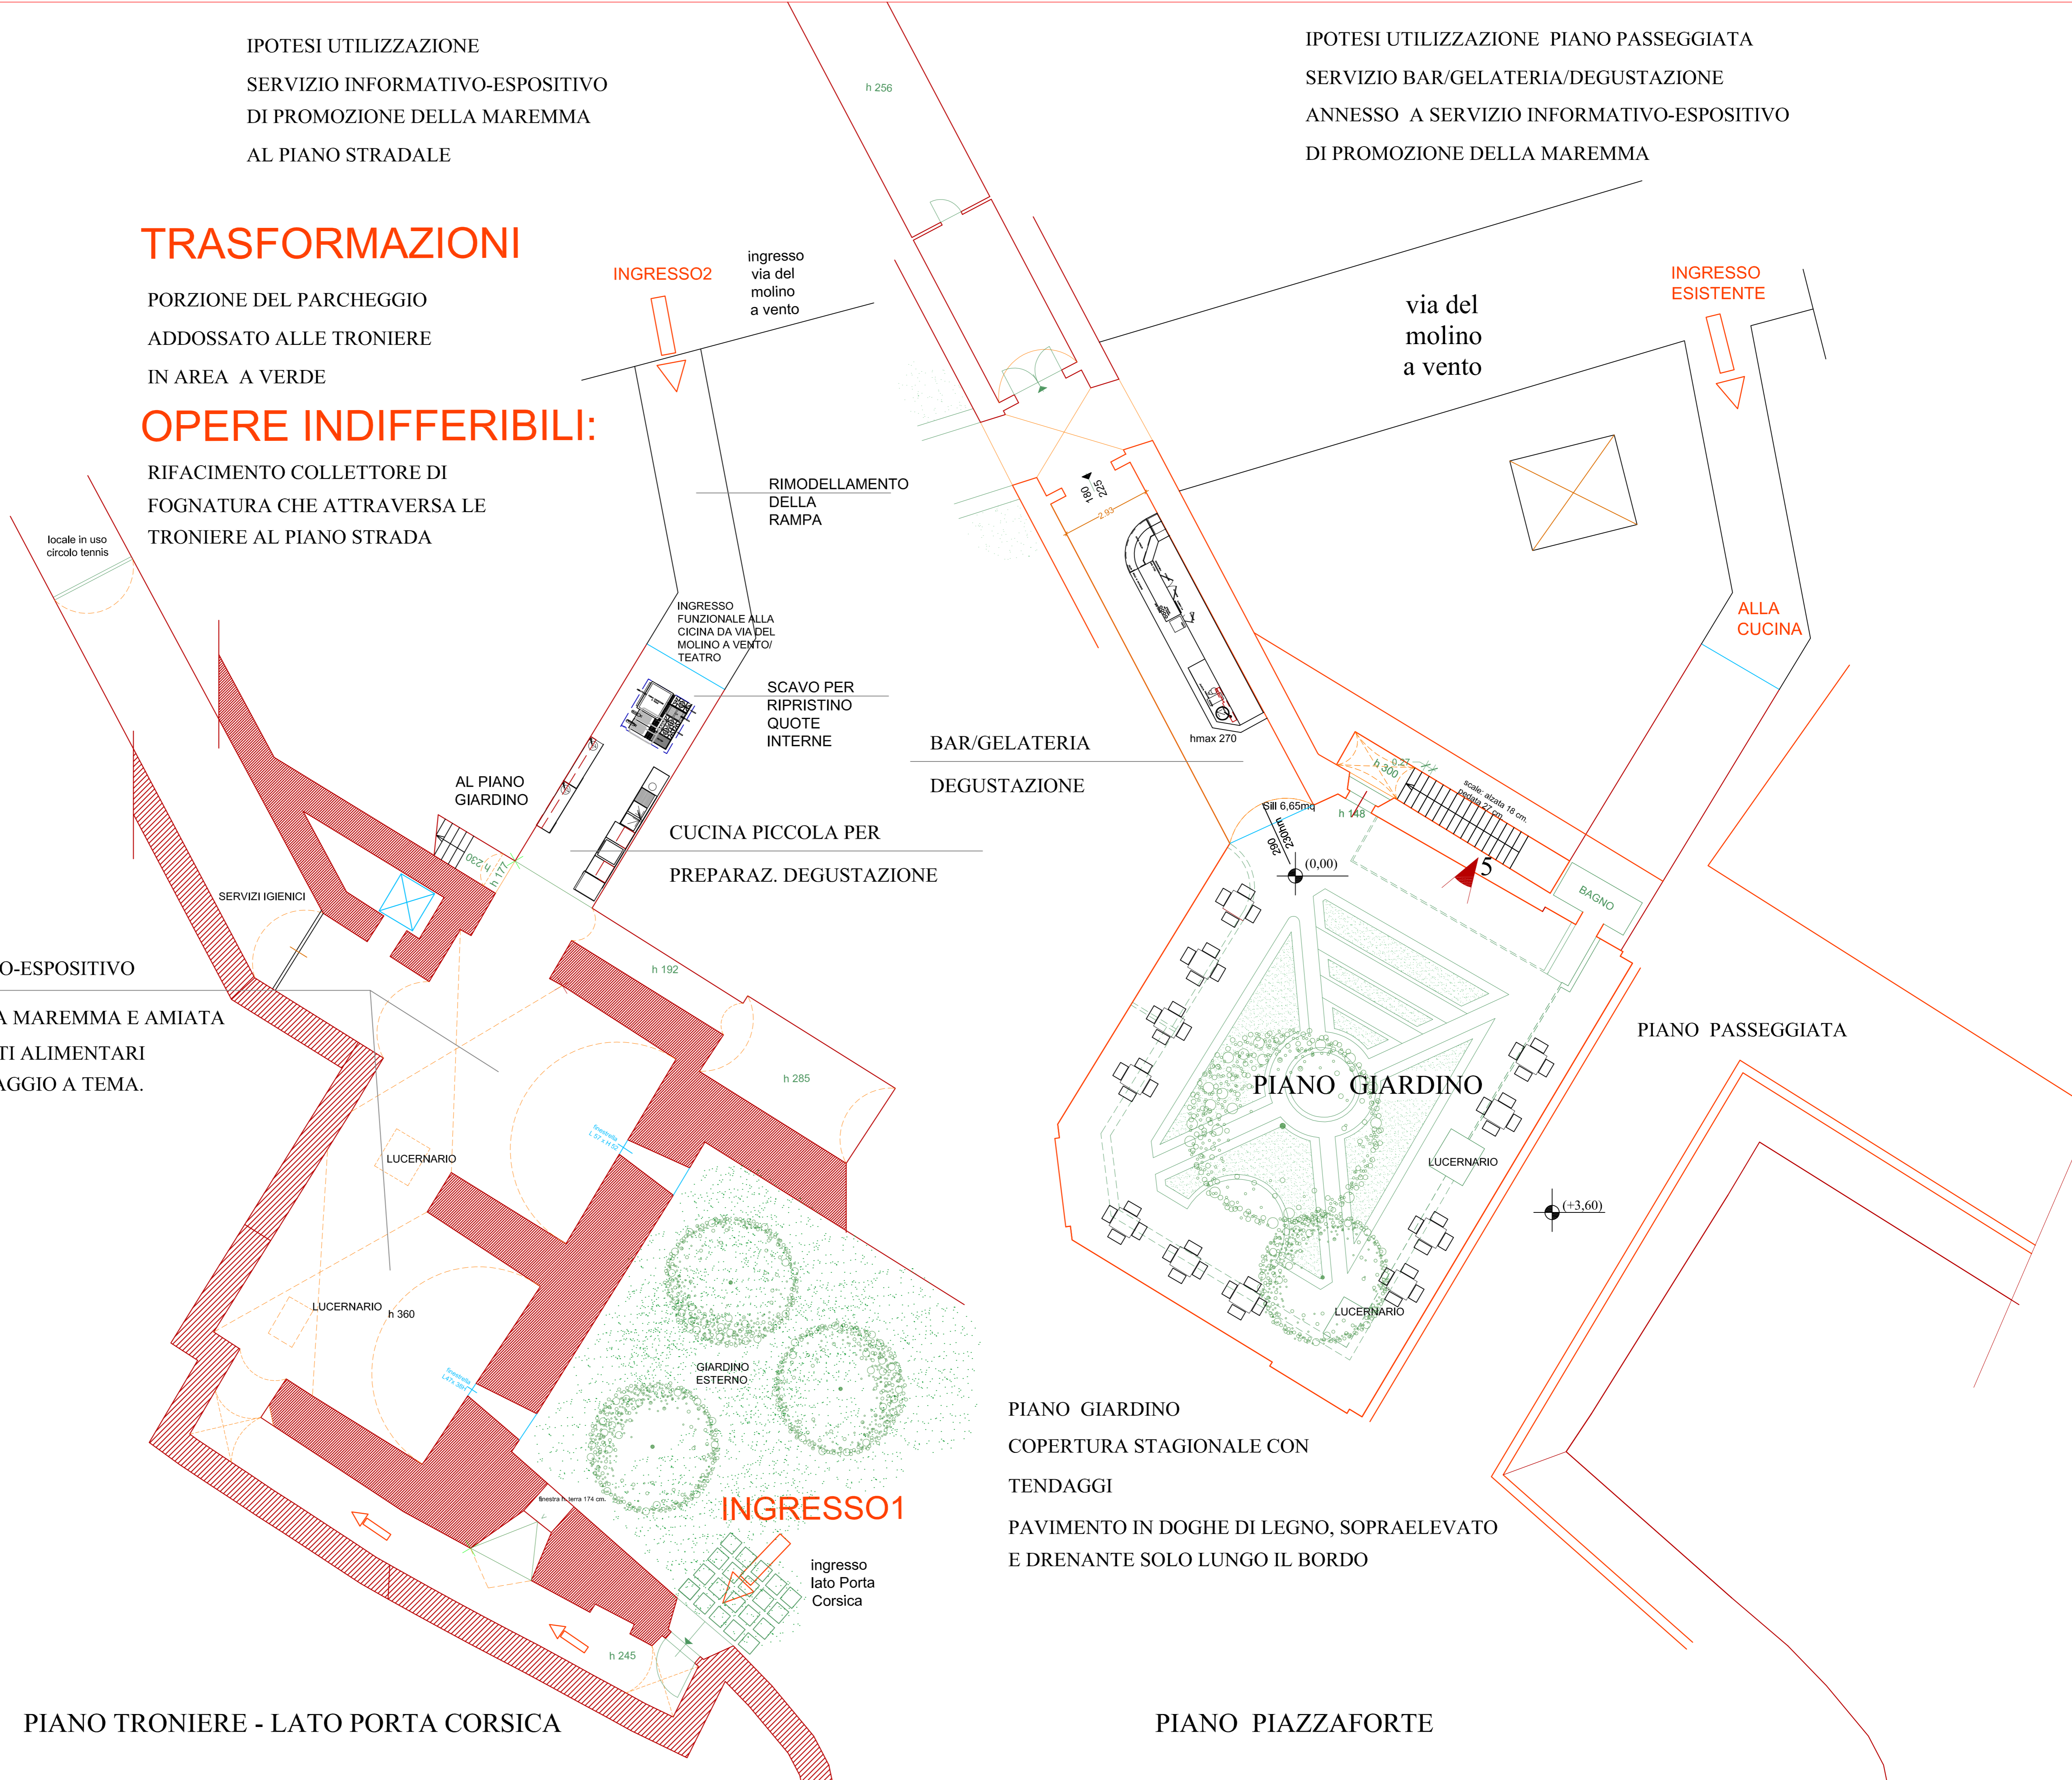

PLANIMETRIE GENERALI SCALA 1/1000
PIANO PIAZZAFORTE/GIARDINO