


sup. totale piano superiore 95,95mq

SCALA 1/100

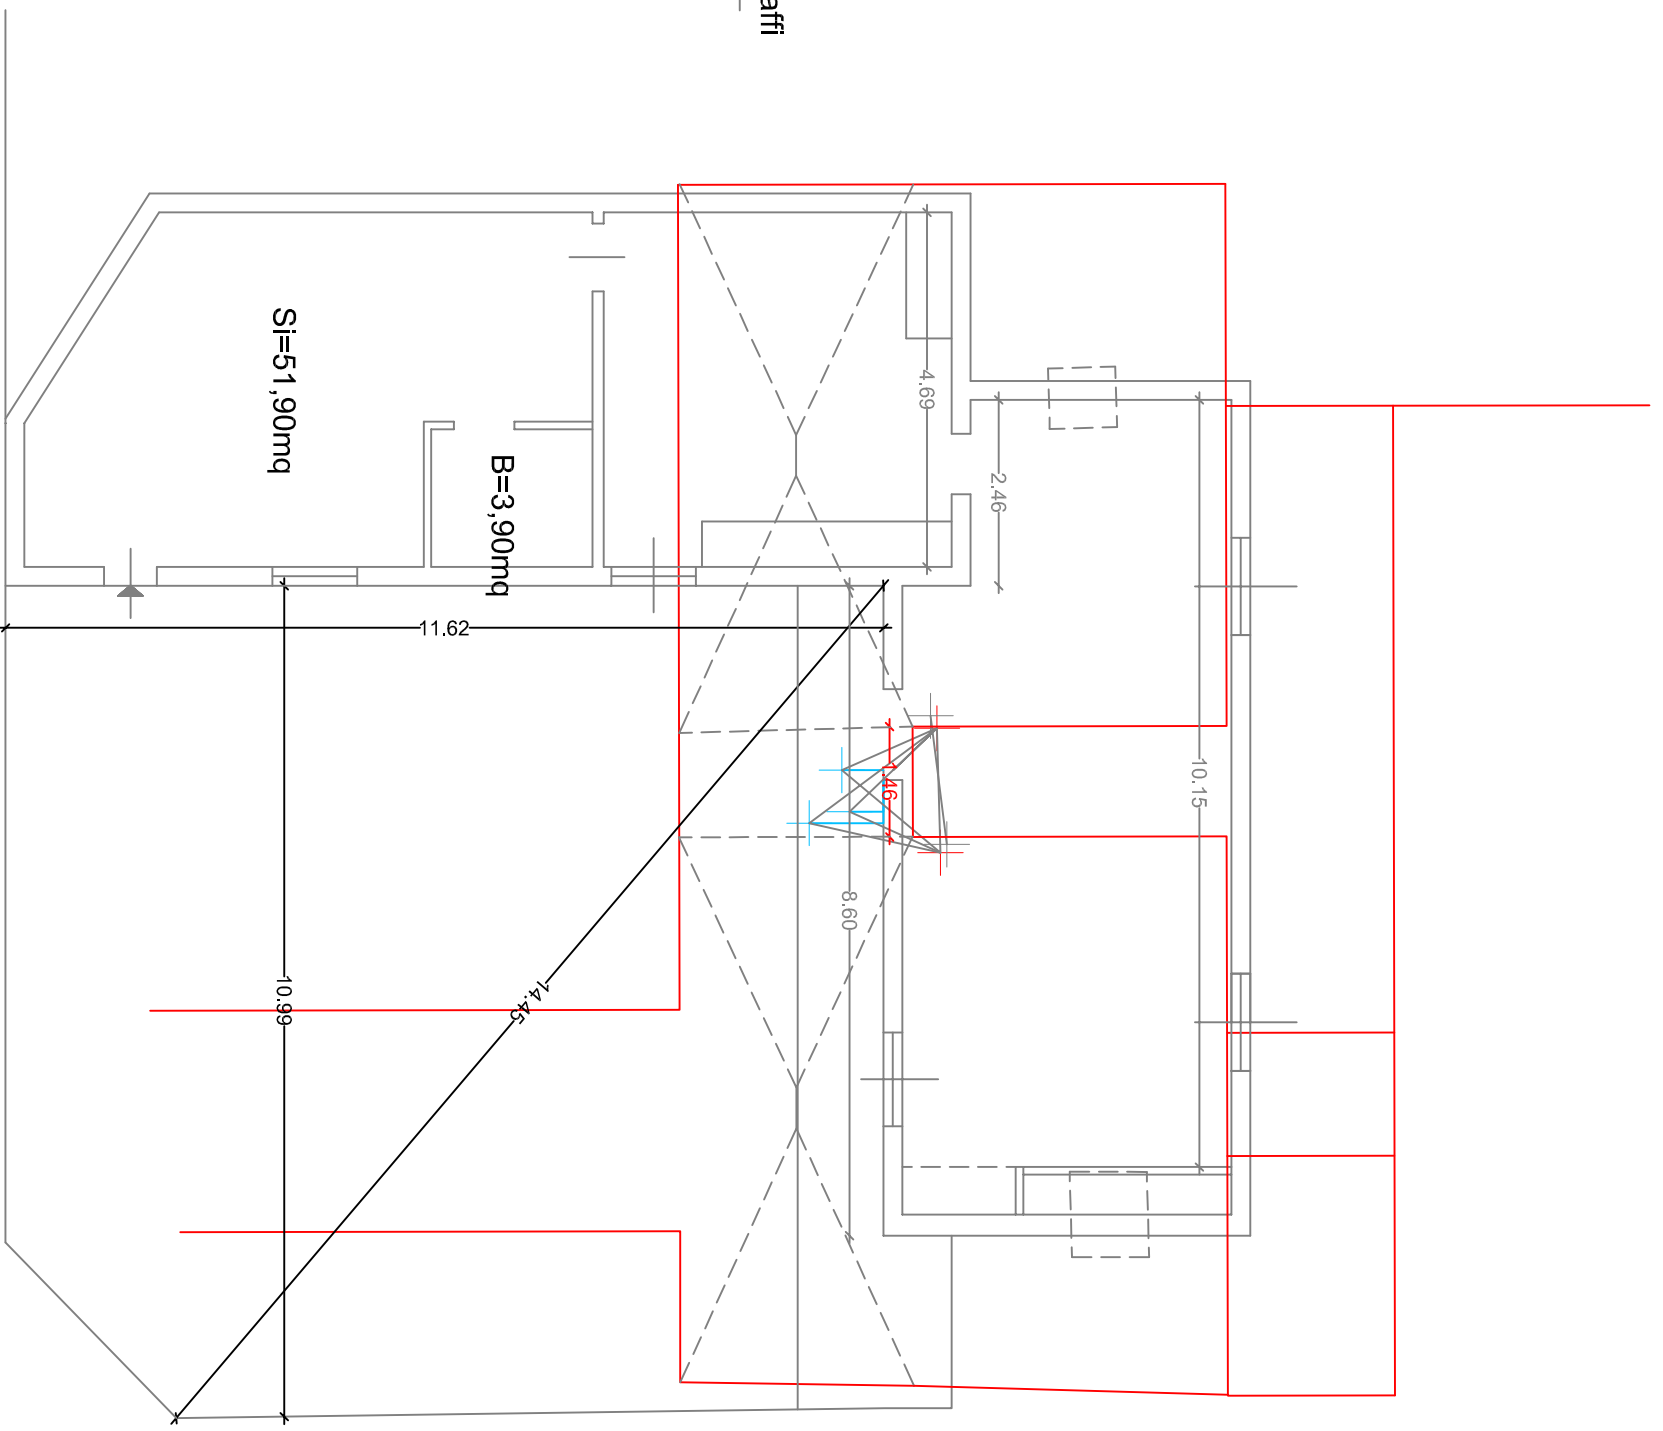

SOVRAPPOSIZIONE DEI DUE PIANI

in grigio piano superiore
in rosso piano inferiore