


planimetria generale PT scala 1:500

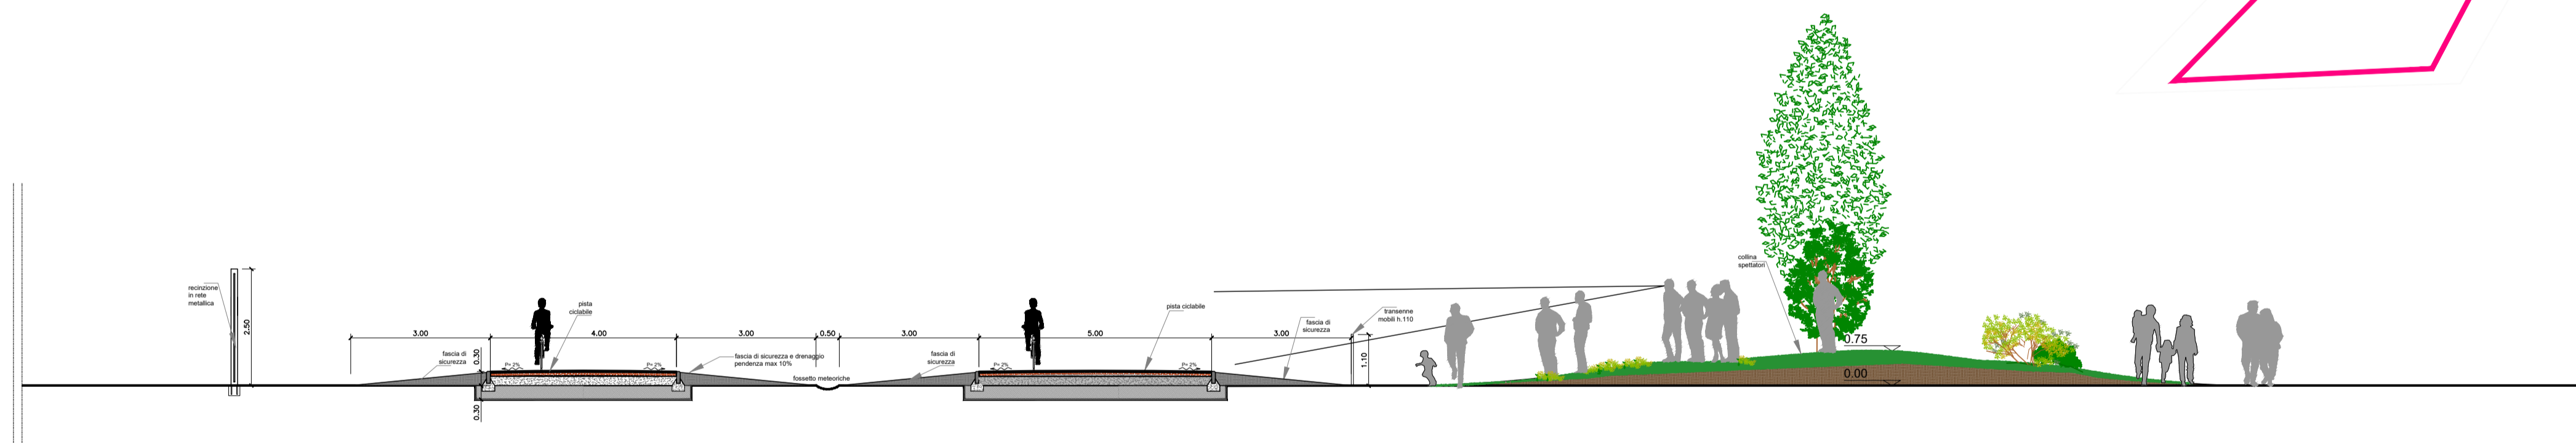

sezione AA scala 1:100

- LEGENDA**
- PERCORSO AUTOMOBILI UTENTI
 - PERCORSO DI USCITA EMERGENZA PEDONALE
 - PERCORSO DI ACCESSO AMBULANZE
 - PERCORSO DI ACCESSO VVF / EMERGENZA
 - INGRESSO PEDONALE
 - DISSUASORE
 - PORTALI COLLEGAMENTO
 - ZONA RECINTATA
 - ZONA SICUREZZA
 - CONFINE CATASTALE
 - ALBERI ESISTENTI
 - ALBERI PROGETTO
 - PANCHINE
 - CESTINI
 - AREA VERDE IRRIGATA
 - AREA VERDE (WILD FLOWER)
 - PAVIMENTAZIONE AUTOBLOCCANTI (colori e pezzatura di dimensioni varie)
 - PAVIMENTAZIONE AUTOBLOCCANTI (colori e pezzatura di dimensioni varie)
 - PAVIMENTAZIONE STERRATA
 - PAVIMENTAZIONE ASFALTO
 - PALI ILLUMINAZIONE INTERNA
 - PALI ILLUMINAZIONE PUBBLICA



Riquilificazione dell'area di via Castiglione tramite la realizzazione di un impianto sportivo polivalente adibito a Ciclismo, BMX/MTB, Skateboard, Pattinaggio

Comune di Grosseto
 Piazza Duomo 1
 58100 Grosseto (GR)
 T. +39 0564 488111 F. +39 0564 21500
 C.F./P.IVA: 0008250537

Responsabile Unico del Procedimento
 Ing. Luca Vecchieschi

Progetto Esecutivo

Architettura, Geologia, Idrogeologia, Sicurezza, Acustica e Bim Management
HYDEA
 Dir. Tec. (Art. 53 D.P.R. 554 21 Dic. 1999)
 Dott. Ing. Pietro Bruscoli
 Ordine Ingegneri di Firenze n. 3894

Coordinatore del gruppo di progettazione
Ing. Vincenzo Donato
 T. +39 055 719491 T.F. +39 329 2317390
 v.donato@hydea.it

Professionista incaricato della progettazione strutturale
Ing. Vincenzo Donato
 T. +39 055 719491 T.F. +39 329 2317390
 v.donato@hydea.it

Professionista incaricato della progettazione impiantistica
Ing. Pietro Bruscoli
 T. +39 055 719491
 p.bruscoli@hydea.it

Professionista incaricato della progettazione architettonica
Arch. Alessandro Scarponi
 T. +39 055 719491
 a.scarponi@hydea.it

Professionista incaricato del coordinamento della sicurezza
Arch. Giorgio Salimbene
 T. +39 055 719491
 g.salimbene@hydea.it

ELABORATO N. **AR06**

SCALA **1:500**

CODICE COMMESSA **CGR**

HYDEA S.p.A.
 via del Rosso Fiorentino 2g
 50142 Firenze | Italia
 nome file: CGR-04-AR06_PlanGen_RevD

CAPOGRUPPO DELLA PROGETTAZIONE
Ing. Vincenzo Donato

REDDATTO
HYDEA

DATA PRIMA EMISSIONE
15 novembre 2022

REVISIONE **D** DATA **12 dicembre 2022**

UNI EN ISO 9001:2015
 Certificato n. 9175-HYDE
 Sistema Qualità Aziendale

UNI EN ISO 14001:2015
 Certificato n. 1474-2018
 Sistema di Gestione Ambientale

UNI EN ISO 45001:2018
 Certificato n. 1423-2021
 Sistema di Gestione per la Salute e Sicurezza sul Lavoro