




COMUNE DI GROSSETO

Settore Lavori Pubblici

IMPIANTO DI CALCIO E POLIVALENTE BATTIGNANO (GR)

Scala 1:100

EDIFICIO SERVIZI IMPIANTO POLIVALENTE

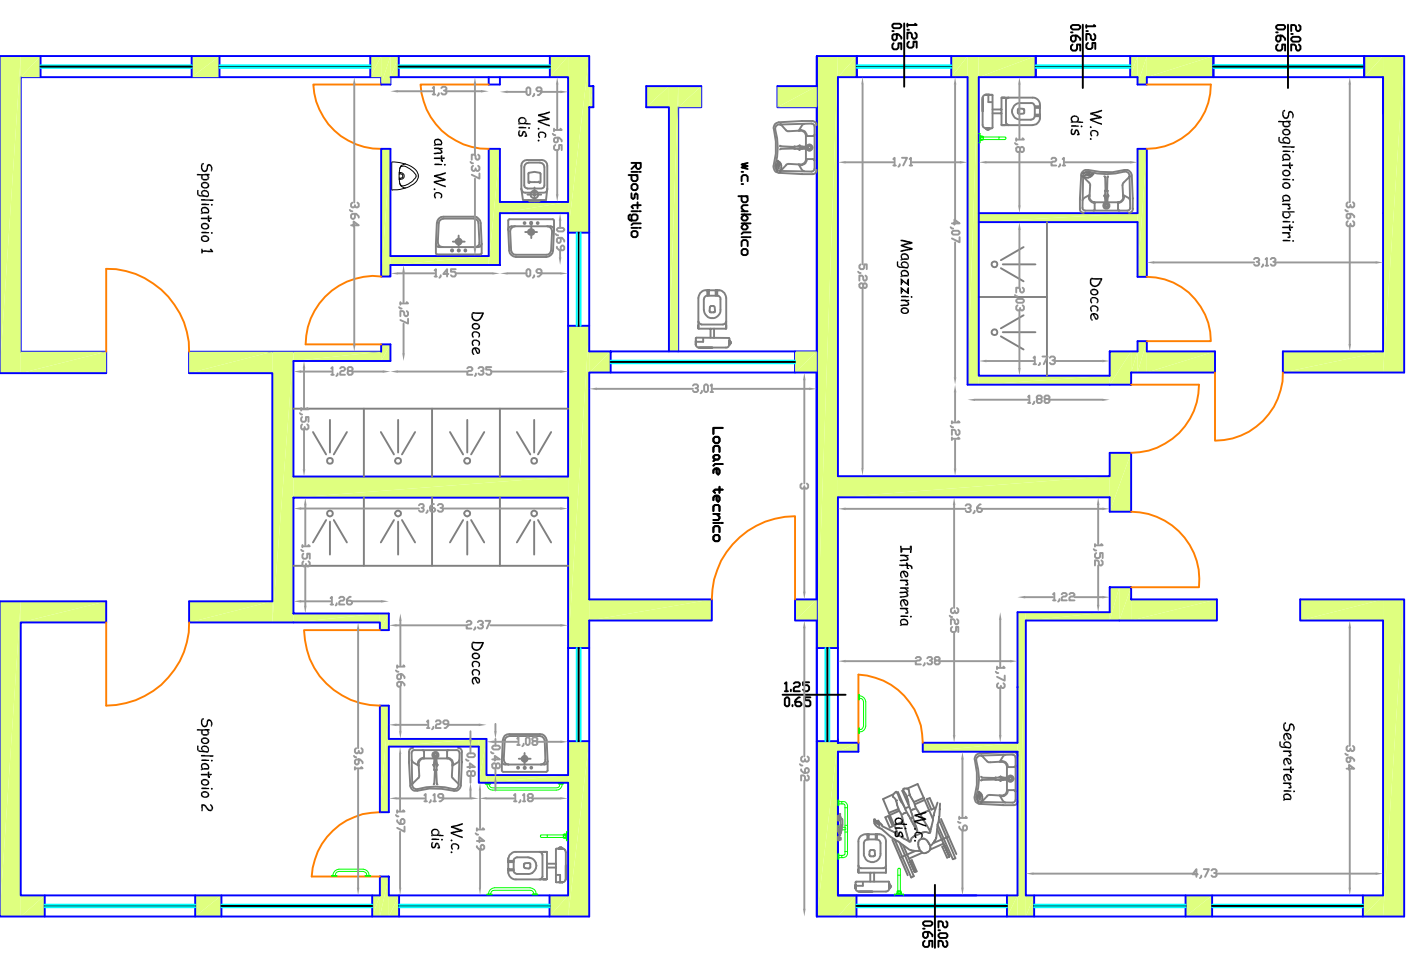

1

PLANIMETRIA EDIFICIO
SERVIZI/SPOGLIATOI POLIVALENTE



COMUNE DI GROSSETO

Settore Lavori Pubblici


IMPIANTO DI CALCIO E POLIVALENTE BATTIGNANO (GR)

Scala 1:100

2

PLANIMETRIA VECCHI SPOGLIATOI

VECCHI SPOGLIATOI (INAGIBILI)

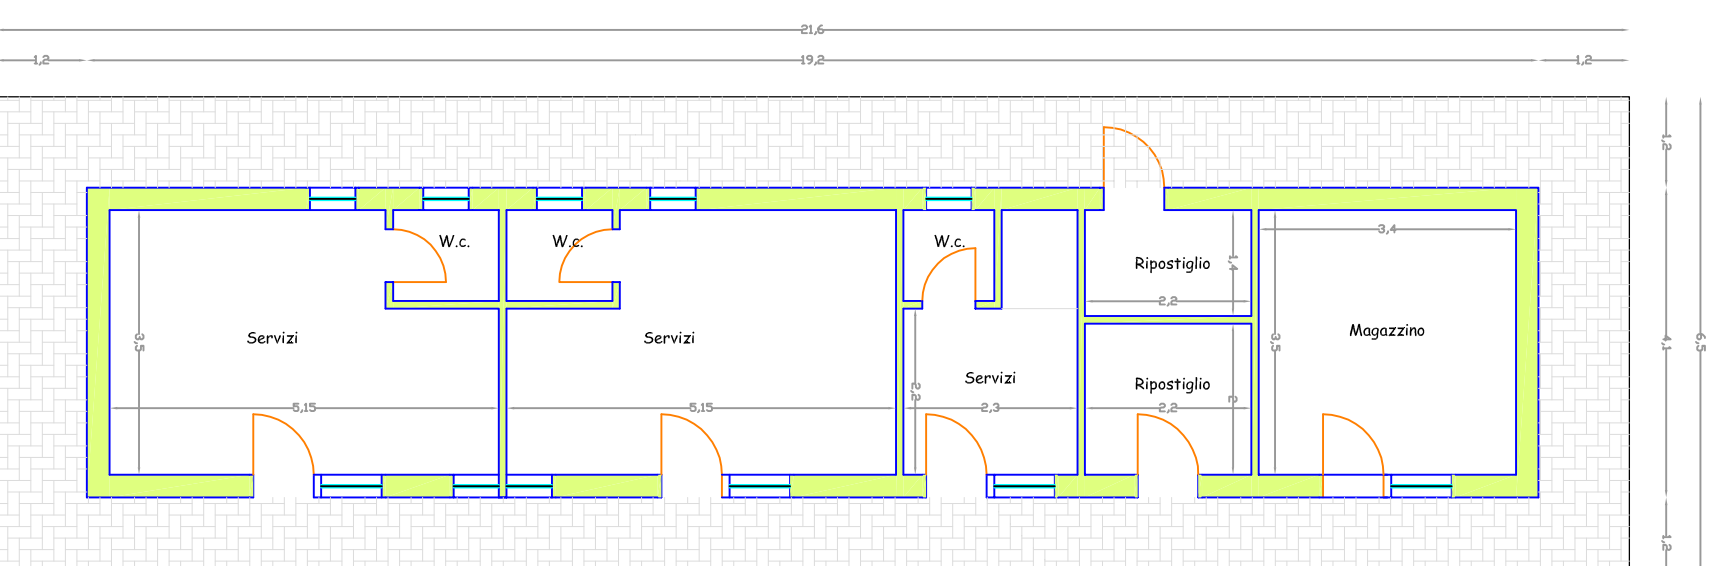



COMUNE DI GROSSETO

Settore Lavori Pubblici

IMPIANTO DI CALCIO E POLIVALENTE BATTIGNANO (GR)

Scala 1:100

3

PLANIMETRIA EDIFICIO
SERVIZI/MAGAZZINO "CAMPO DA CALCIO"

MAGAZZINO PER IL RIMESSAGGIO DI MATERIALE SPORTIVO

