

COMUNE di GROSSETO

Committente:
 D'ALISE CARMINE nato a Grosseto il 11/06/1952 (DLSCMN52H11E202G) per 1/4
 EDILFRAMA DI MAGGI OTTORINO & C. S.A.S. con sede in Grosseto (GR) (01262080532) per 1/6
 GUIDONI ANDREA nato a Grosseto il 07/10/1962 (GDNNDR62R07E202B) per 1/36
 GUIDONI ELENA nata a Grosseto il 04/01/1967 (GDNLNE67A44E2027) per 1/36
 GUIDONI SAVINO nato a Grosseto il 15/12/1935 (GDNVANS5115E202D) per 4/36
 GUIDONI ALFREDO nato a Grosseto il 04/07/1930 (GDNFNC30L04E202V) per 1/12
 GUIDONI LUCIA nata a Scansano il 22/06/1934 (TNNGT34H62I504Z) per 1/12
 LE PERGOLE S.R.L. con sede in Grosseto (01383240536) per 1/4

Piano di Lottizzazione relativo all'Area di Trasformazione PRG_RU2 ubicata in Batignano

tavola
P.U. 09
 SCALA 1:400

SCHEMI STRADA PUBBLICA DISTRIBUZIONE ENERGIA ELETTRICA E ILLUMINAZIONE PUBBLICA, GAS, FIBRA




Tecnici:
 dott. Arch. Cecilia Luzzetti
 data: Luglio 2022

Collaboratori:
 dott. Arch. Andrea Marchi
 dott. Arch. Camilla Meciani



SEZIONE B-B' Scala 1:200

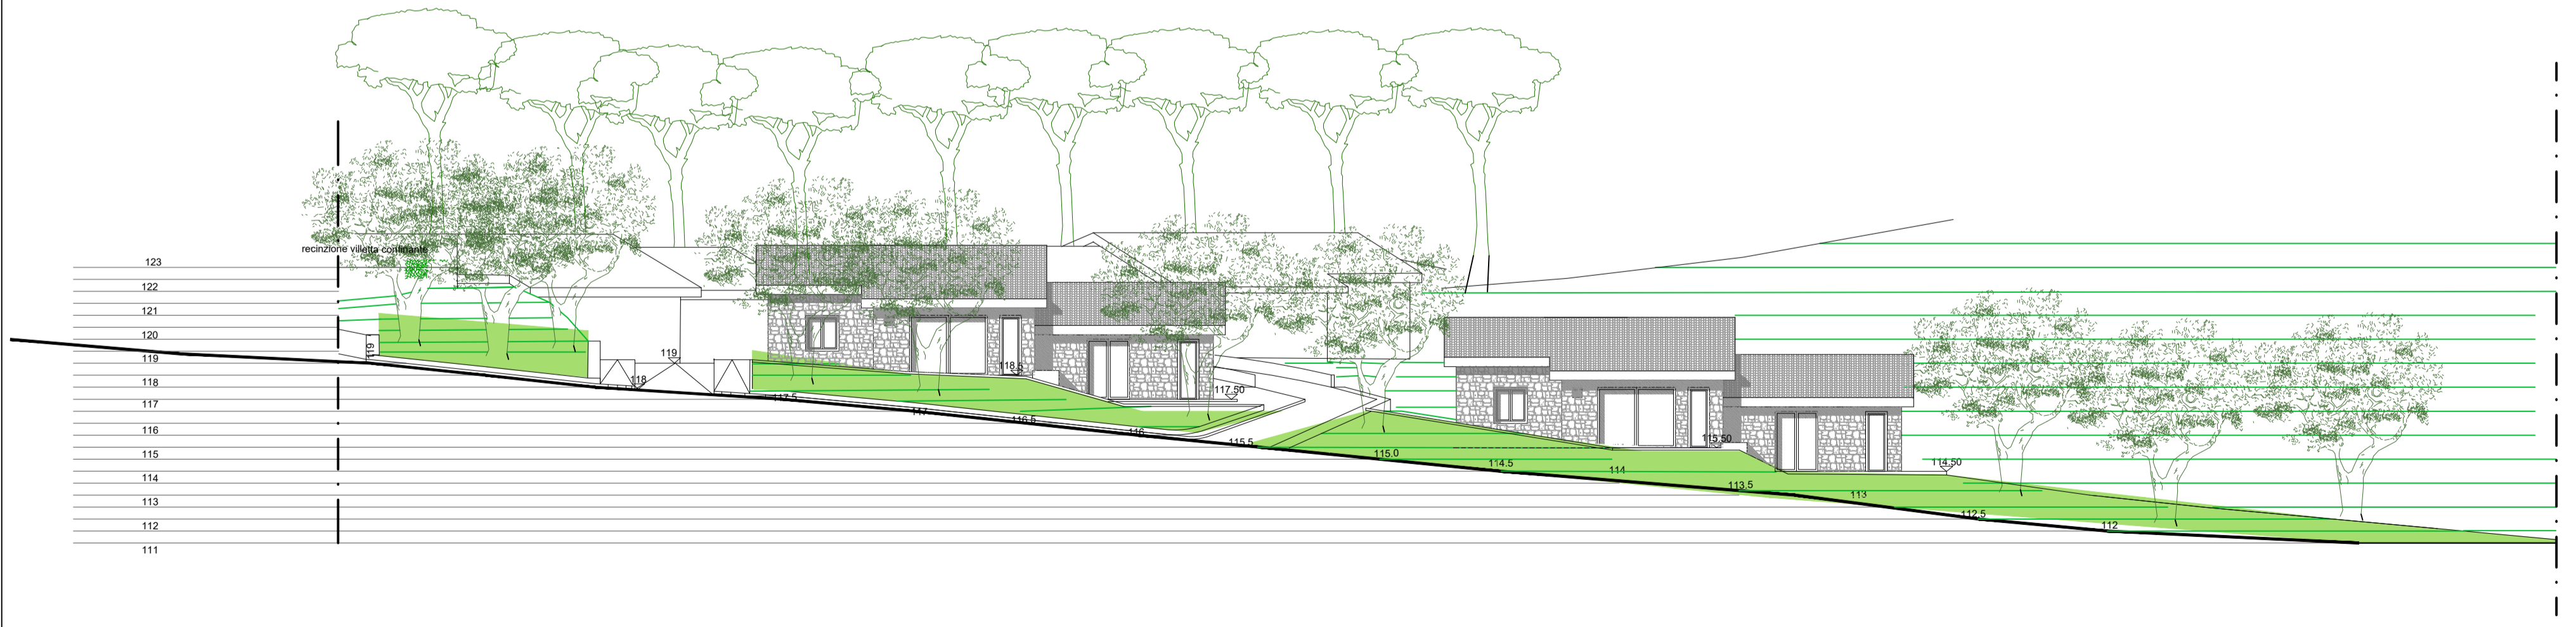

Sezione stradale tipo Scala 1:100

SEZIONE A-A' Scala 1:200

