


PARTICOLARE ARMADIETTO DI SEZIONAMENTO
PIANTA

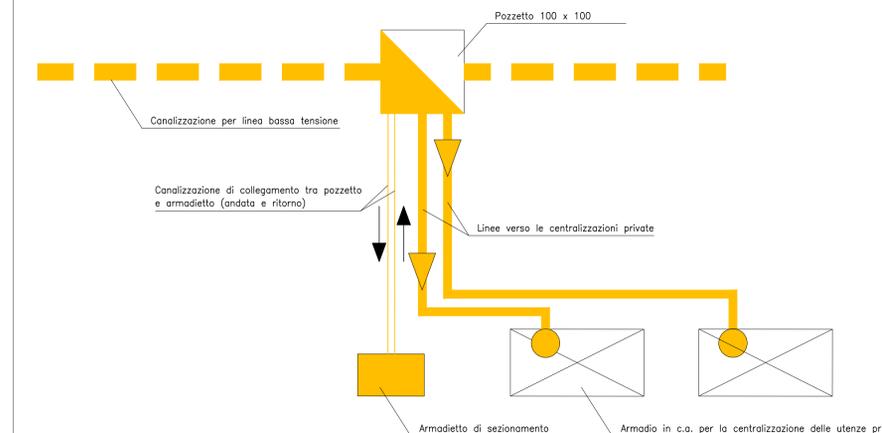

Comune di GROSSETO
Provincia di GROSSETO

Committente:
CITTADELLA - SOCIETA' IMMOBILIARE a r.l.
Via Arno n. 1/c - GROSSETO
P.Iva 00303260533

AREA DI TRASFORMAZIONE TR_09A
SUGHERELLA_1

Piano attuativo di iniziativa privata per la realizzazione di un
insediamento residenziale
PROPOSTA VARIANTE ottobre 2022 - rev.06

Oggetto: Planimetria rete Enel
Scala: 1:500

ID Progetto: 115	Data: 2022_10_31	Elaborato: EE	Tavola: 01	Revisione: 06
---------------------	---------------------	------------------	---------------	------------------

Responsabile della progettazione:
Dott. Ing. Milton Biliotti
Progettazione Sottoservizi
Dott. Ing. Lorenzo LARI

Revisione	Data revisione	Oggetto	Redatto	Rivisto	Approvato
06	31/10/2022	Revisione	LL	MB	MB