



Comune di Grosseto

Variante al P.C.C.A

Ai sensi dell'art.5 della L.R. 89/98 e s.m.i.

Dirigente del Settore Sviluppo Ambientale
Dott. Arch. Domenico Melone

Responsabile del Procedimento
Dott. Ing. Annaclaudia Venturini

Tecnico competente in Acustica
n. iscrizione ENTECA 12290

TAV. 02


06 - Diversivo Viale Europa

Zonizzazione Acustica


- | | | | |
|--|------------|--|------------|
| | Classe I | | Classe III |
| | Classe II | | Classe IV |
| | Classe IIa | | Classe V |

Aree a spettacolo temporaneo

- | | | | |
|--|------------|--|-----------|
| | Classe III | | Classe IV |
|--|------------|--|-----------|

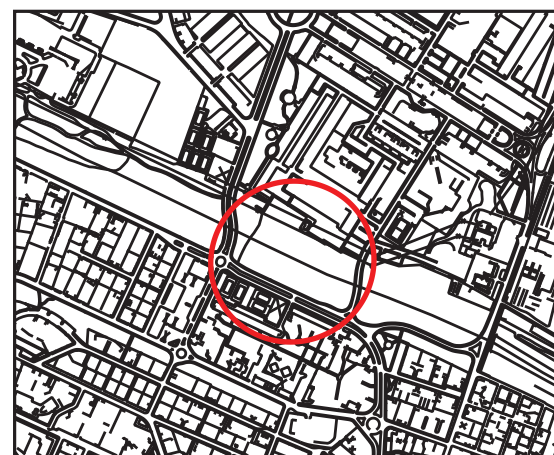

PCCA vigente

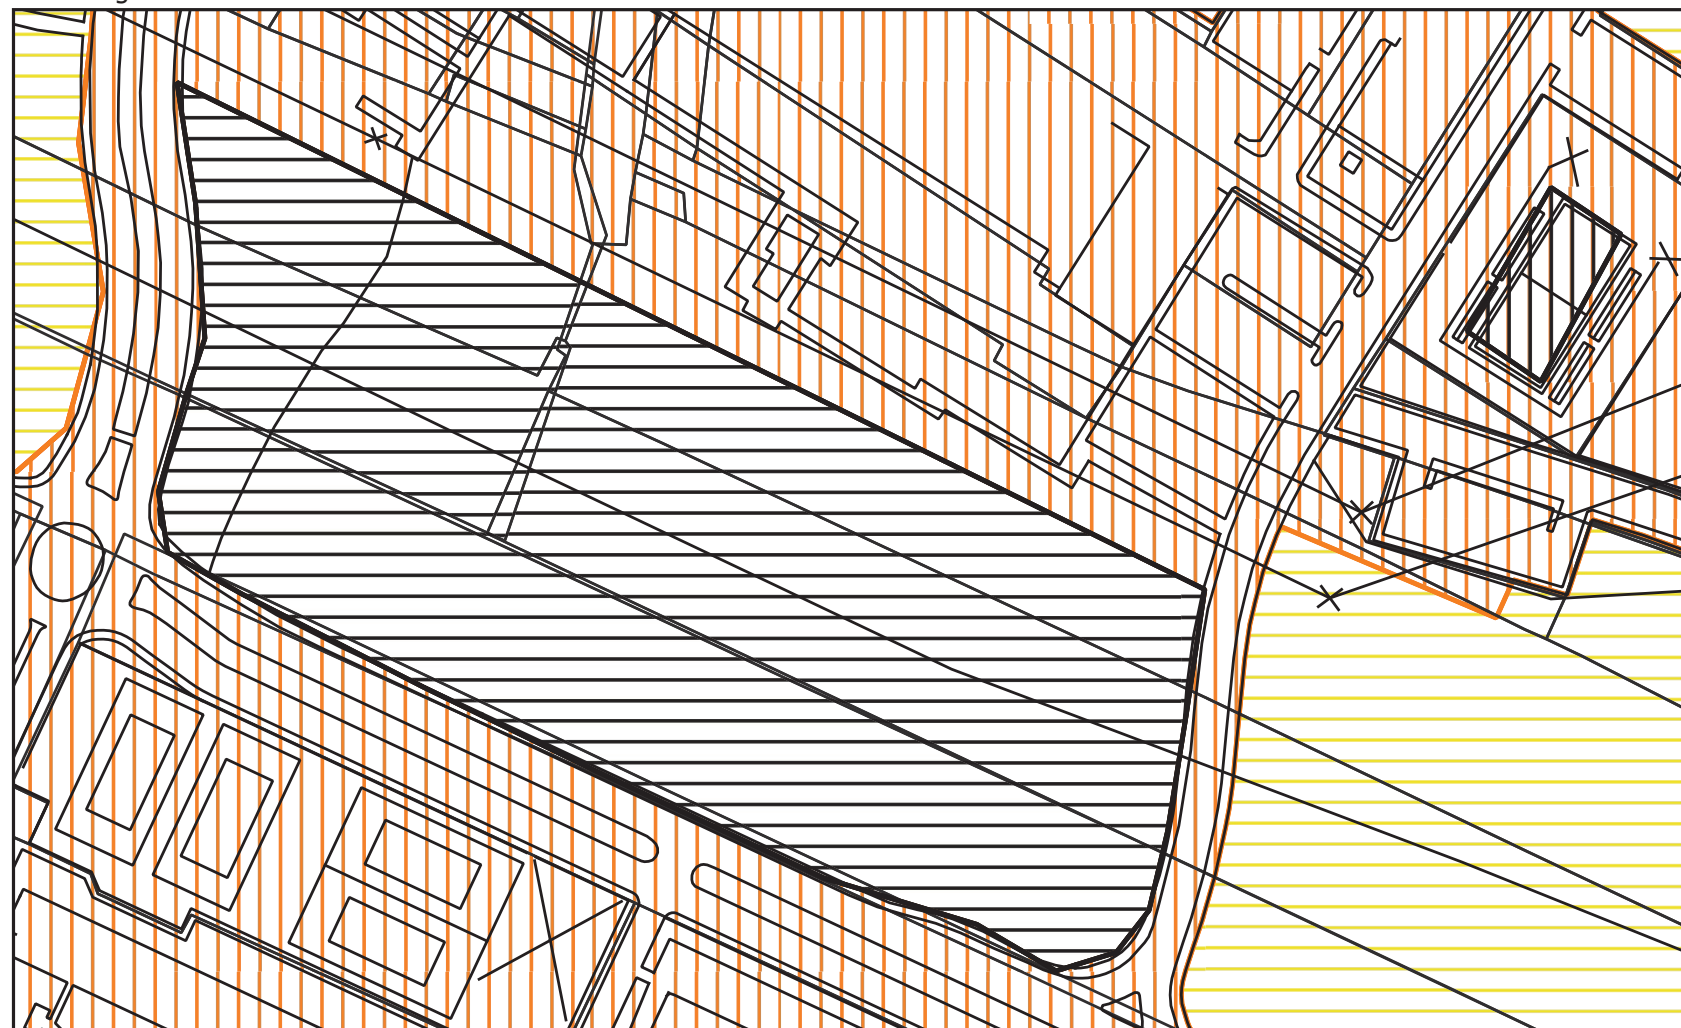

Variante al PCCA

