


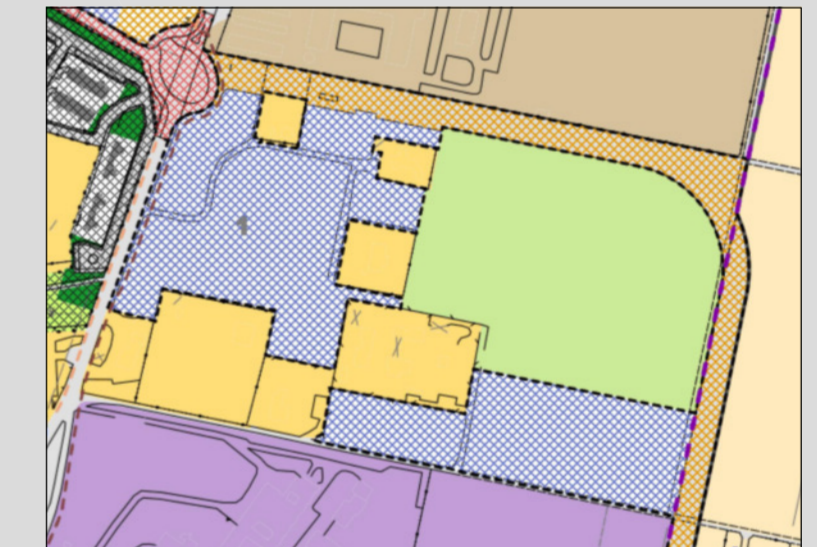

	STRADE PRIVATE INTERNE AI LOTTI	
	VERDE PRIVATO	
AREE DA CEDERE AL COMUNE		
	AREA A CESSIONE (STRADE, PARCHEGGI E VERDE)	14839 mq
	SEDE STRADALE COMPRESIVA DI MARCIAPIEDI E CICLABILE, UBICATA ALL'ESTERNO DELLA SUPERFICIE FONDIARIA ED ALL'INTERNO DI QUELLA TERRITORIALE	27074 mq
	LIMITE SUPERFICIE FONDIARIA	62792 mq

**COMUNE DI GROSSETO**  
**AREA DI TRASFORMAZIONE TR\_12A**  
**VIA SENESE**  
**PIANO ATTUATIVO**  
**DI**  
**INIZIATIVA PRIVATA**  
**VARIANTE**



<b>PROPRIETA':</b>	Salica .r.l. Via Senese n. 241 - 58100 Grosseto P.I. 01102640537
<b>PROGETTISTA:</b>	Dott. Ing. Cesare Tinti Via Siria n° 80 - 58100 Grosseto email: tinti@ouverture.it Tel: 0564/466771 Fax: 0564/466770
<b>4.1</b>	<b>INDIVIDUAZIONE AREE OGGETTO DI CESSIONE ALL'AMMINISTRAZIONE COMUNALE</b>
Scala 1:1000	REV. 1 - MAGGIO 2024