




PLANIMETRIA PIANO TERRA

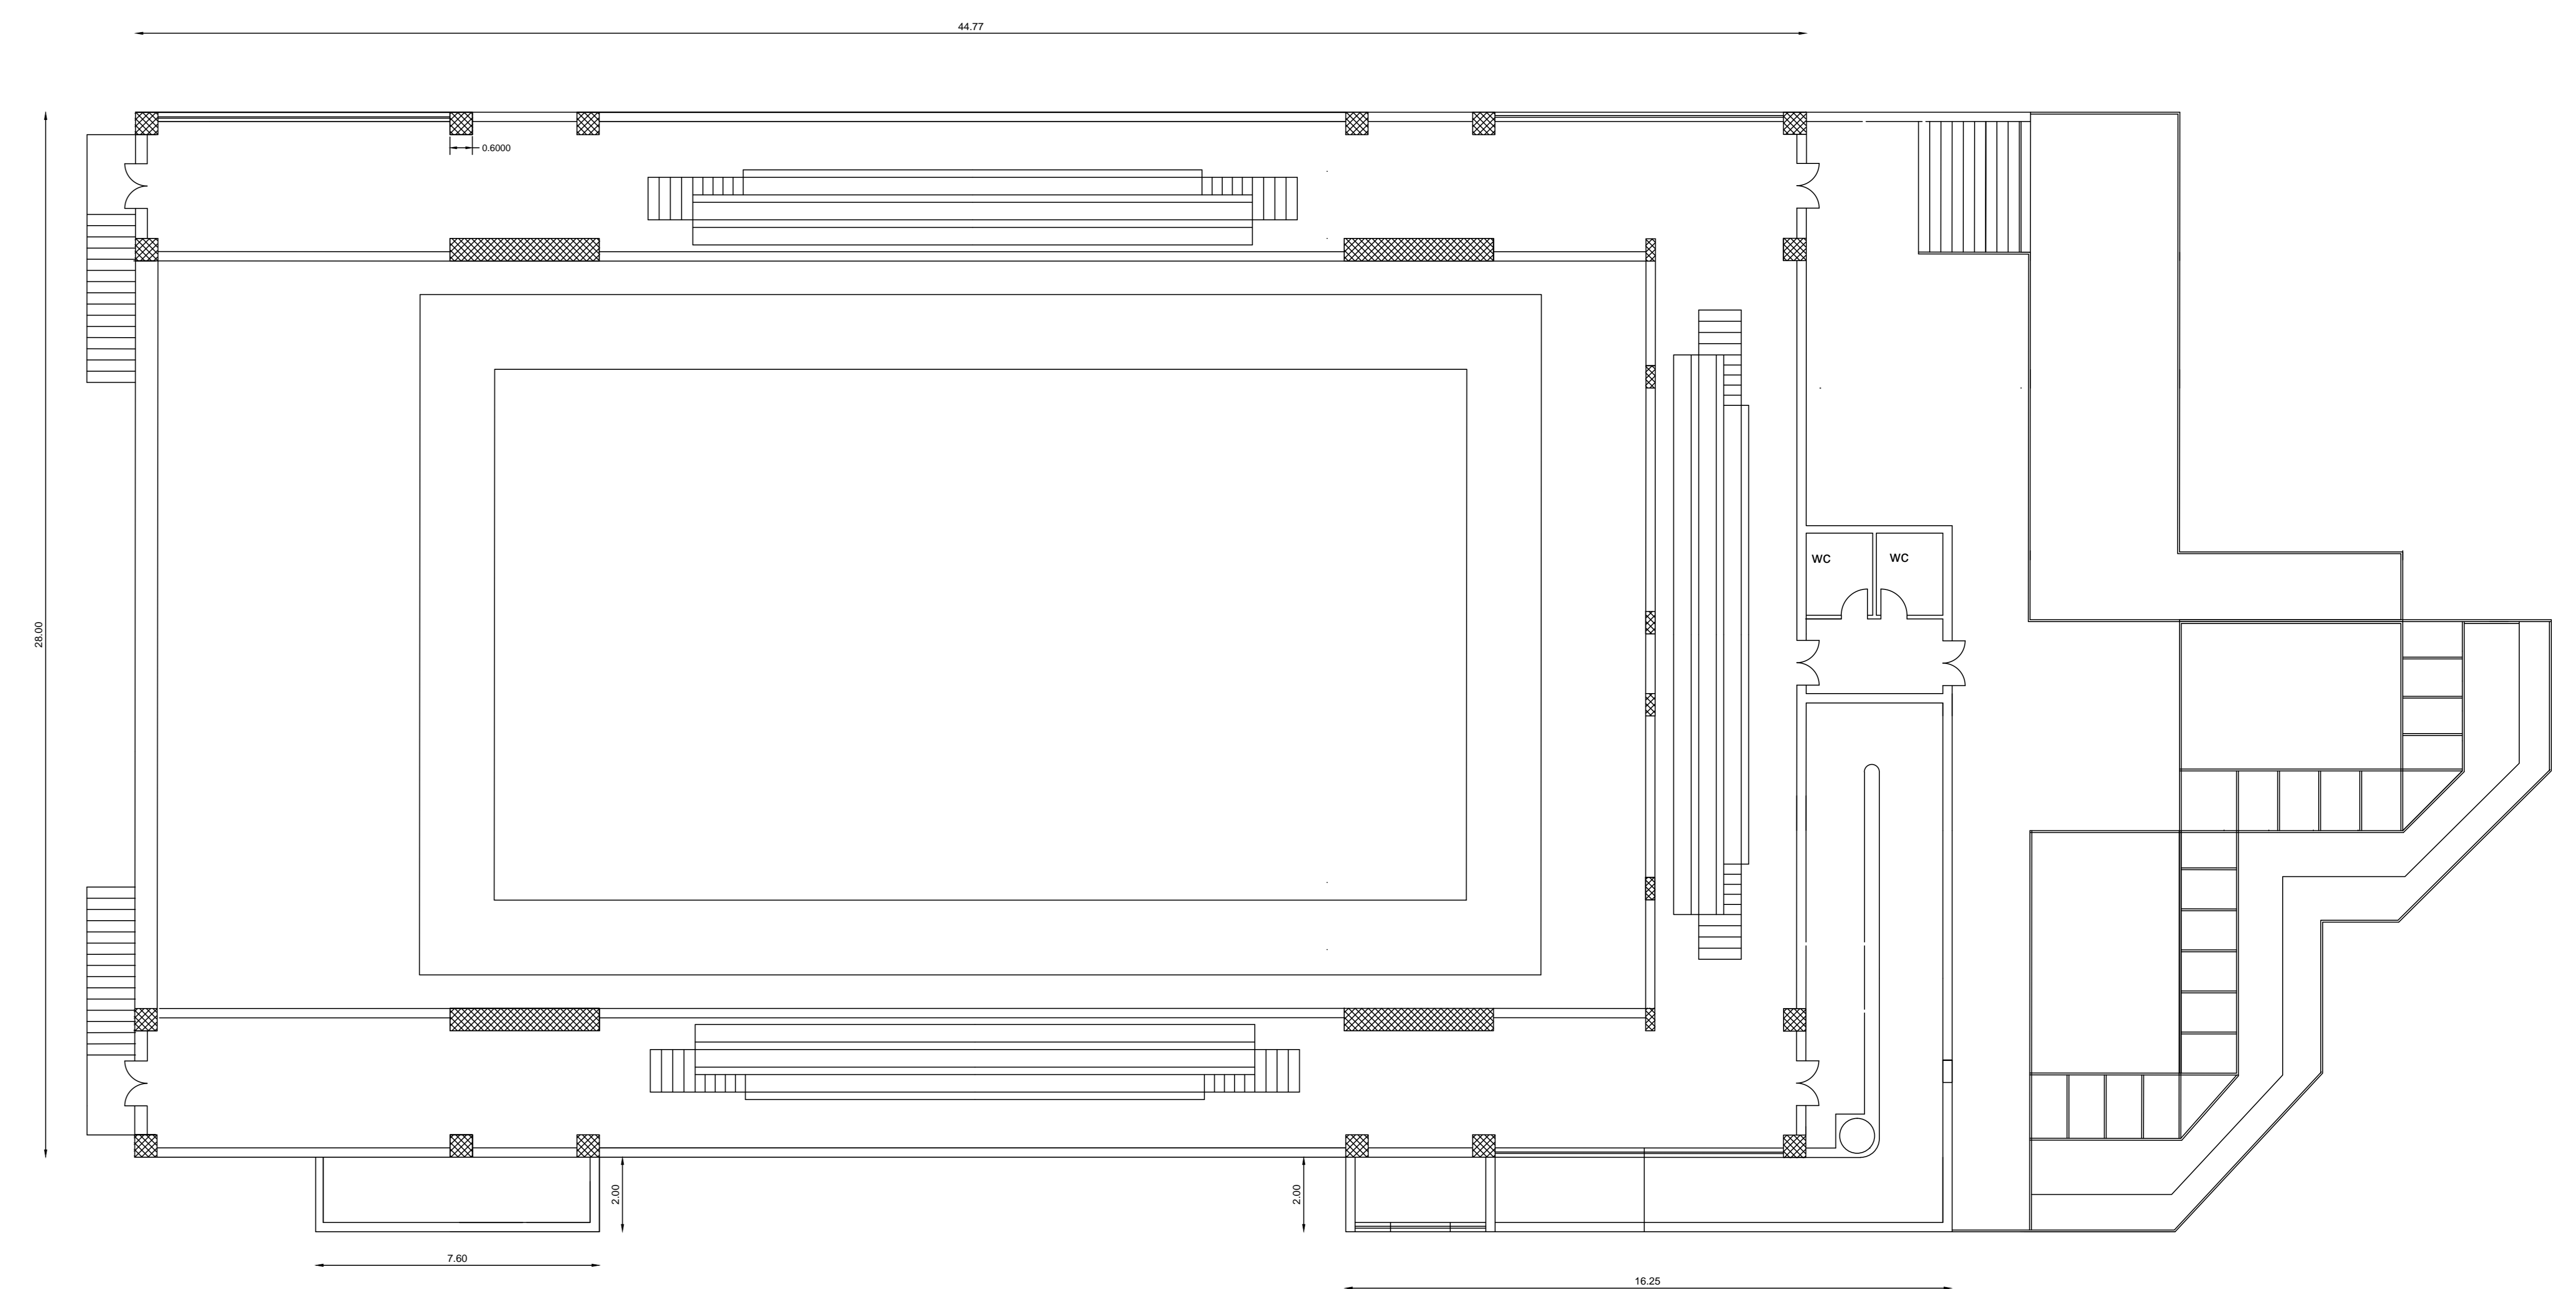


PLANIMETRIA PIANO PRIMO

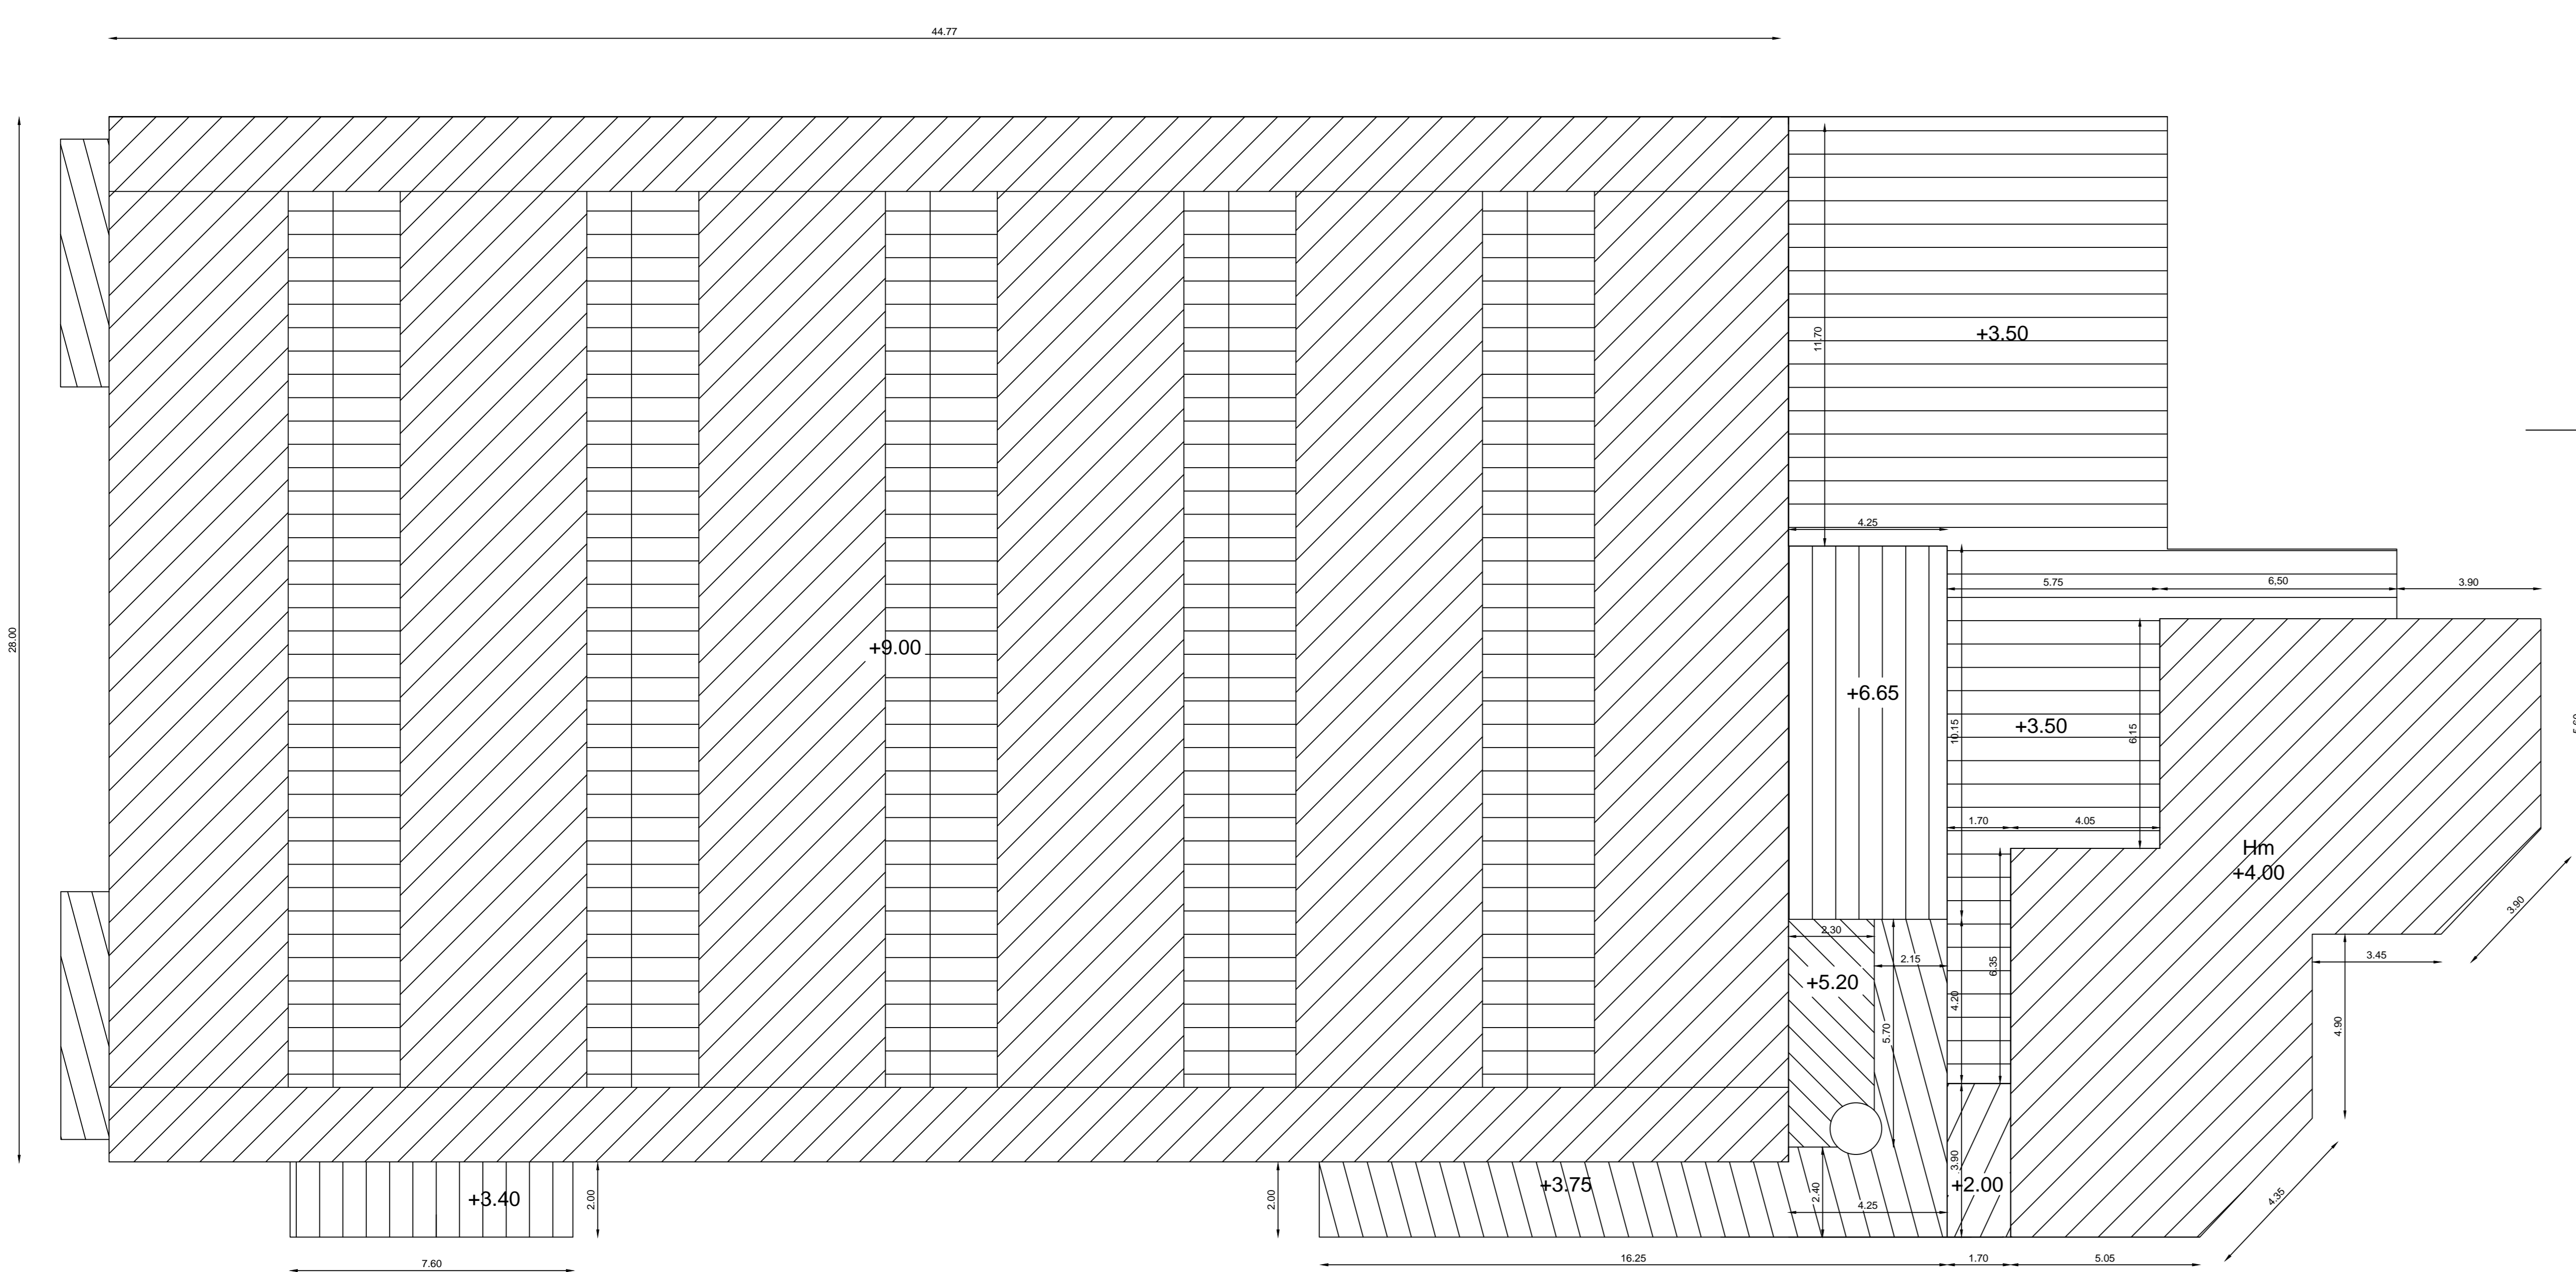

PLANIMETRIA PIANO COPERTURA

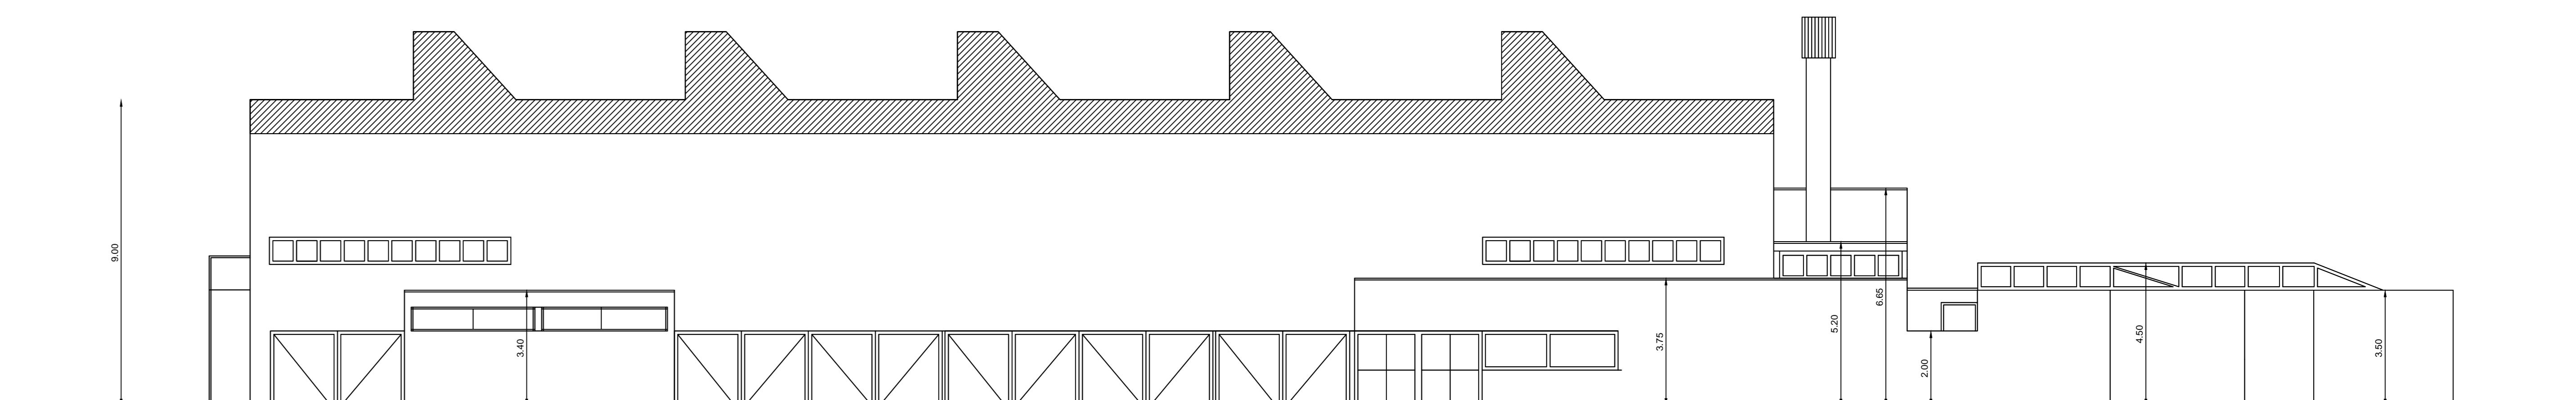

PROSPETTO OVEST

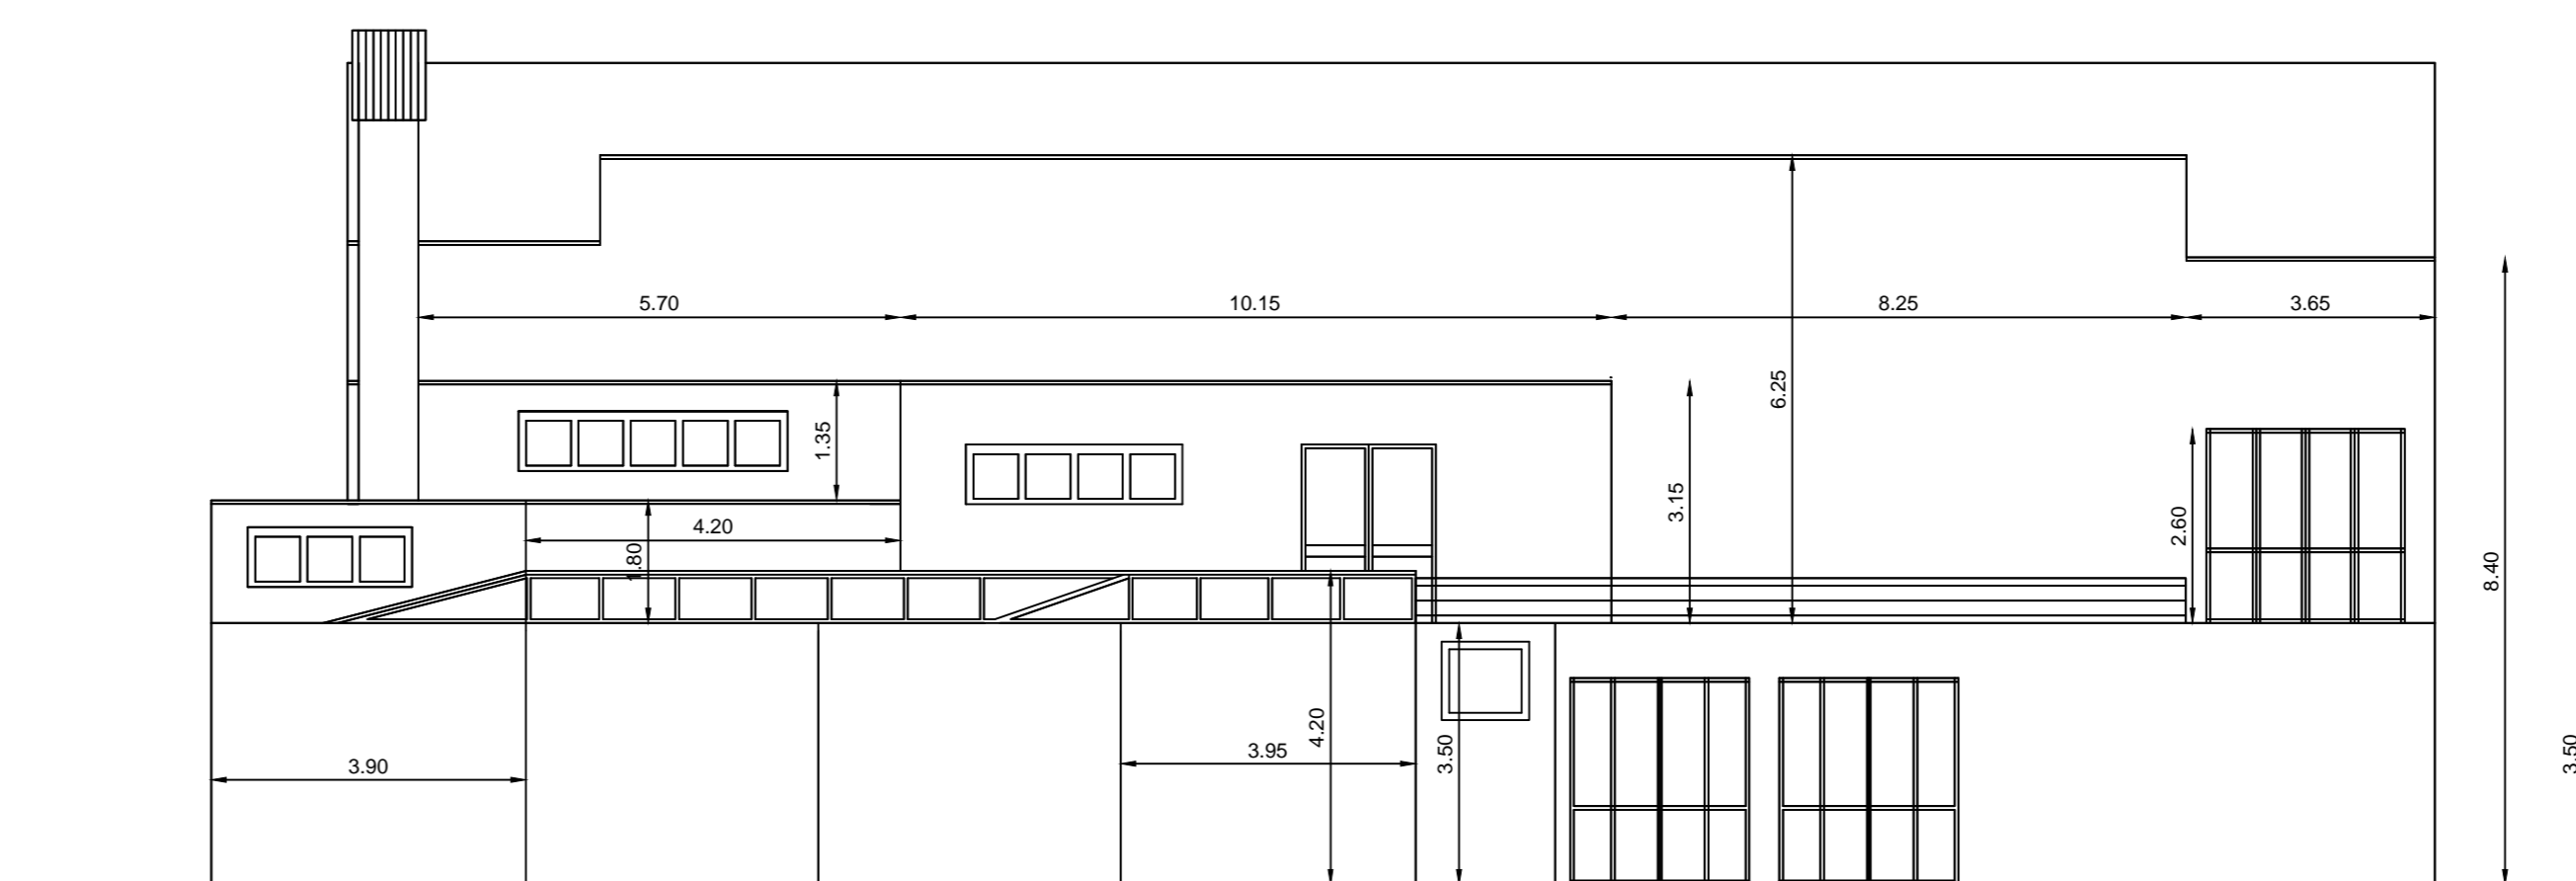

PROSPETTO SUD

**COMUNE DI GROSSETO**  
Settore Lavori Pubblici

**PALAZZETTO DELLO SPORT  
DI VIA AUSTRIA (GR)**

Scala 1:200

**6**

PLANIMETRIE  
E  
PROSPETTI