



COMUNE DI GROSSETO



Settore Lavori Pubblici


CAMPO DA CALCIO VIA AUSTRIA (GR)

Scala 1:100

PLANIMETRIA SPOGLIATOI

2

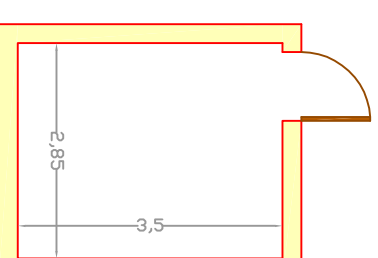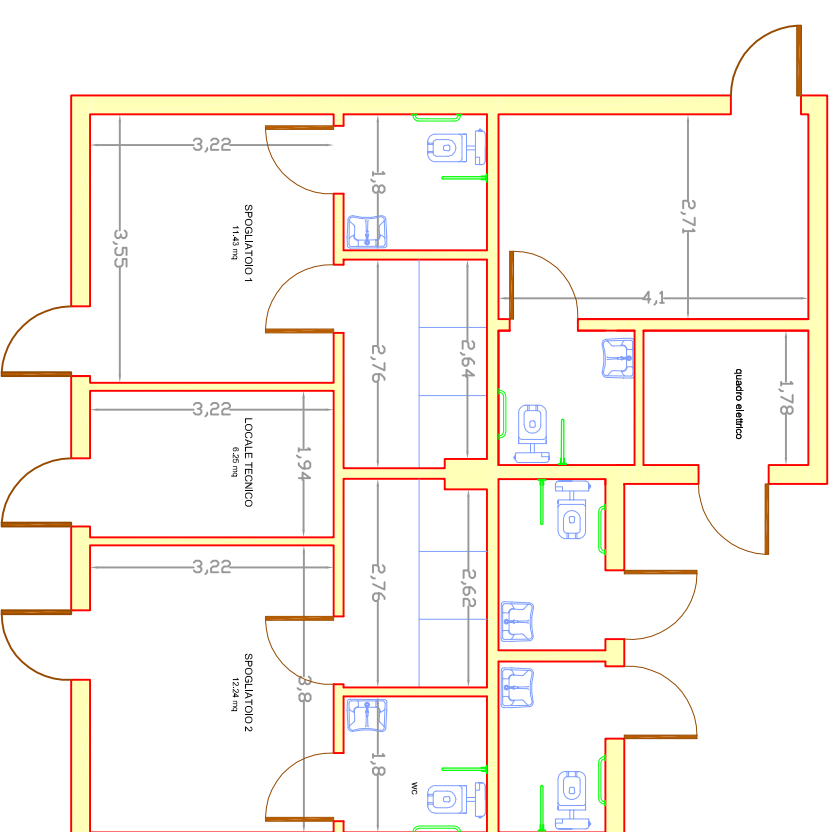

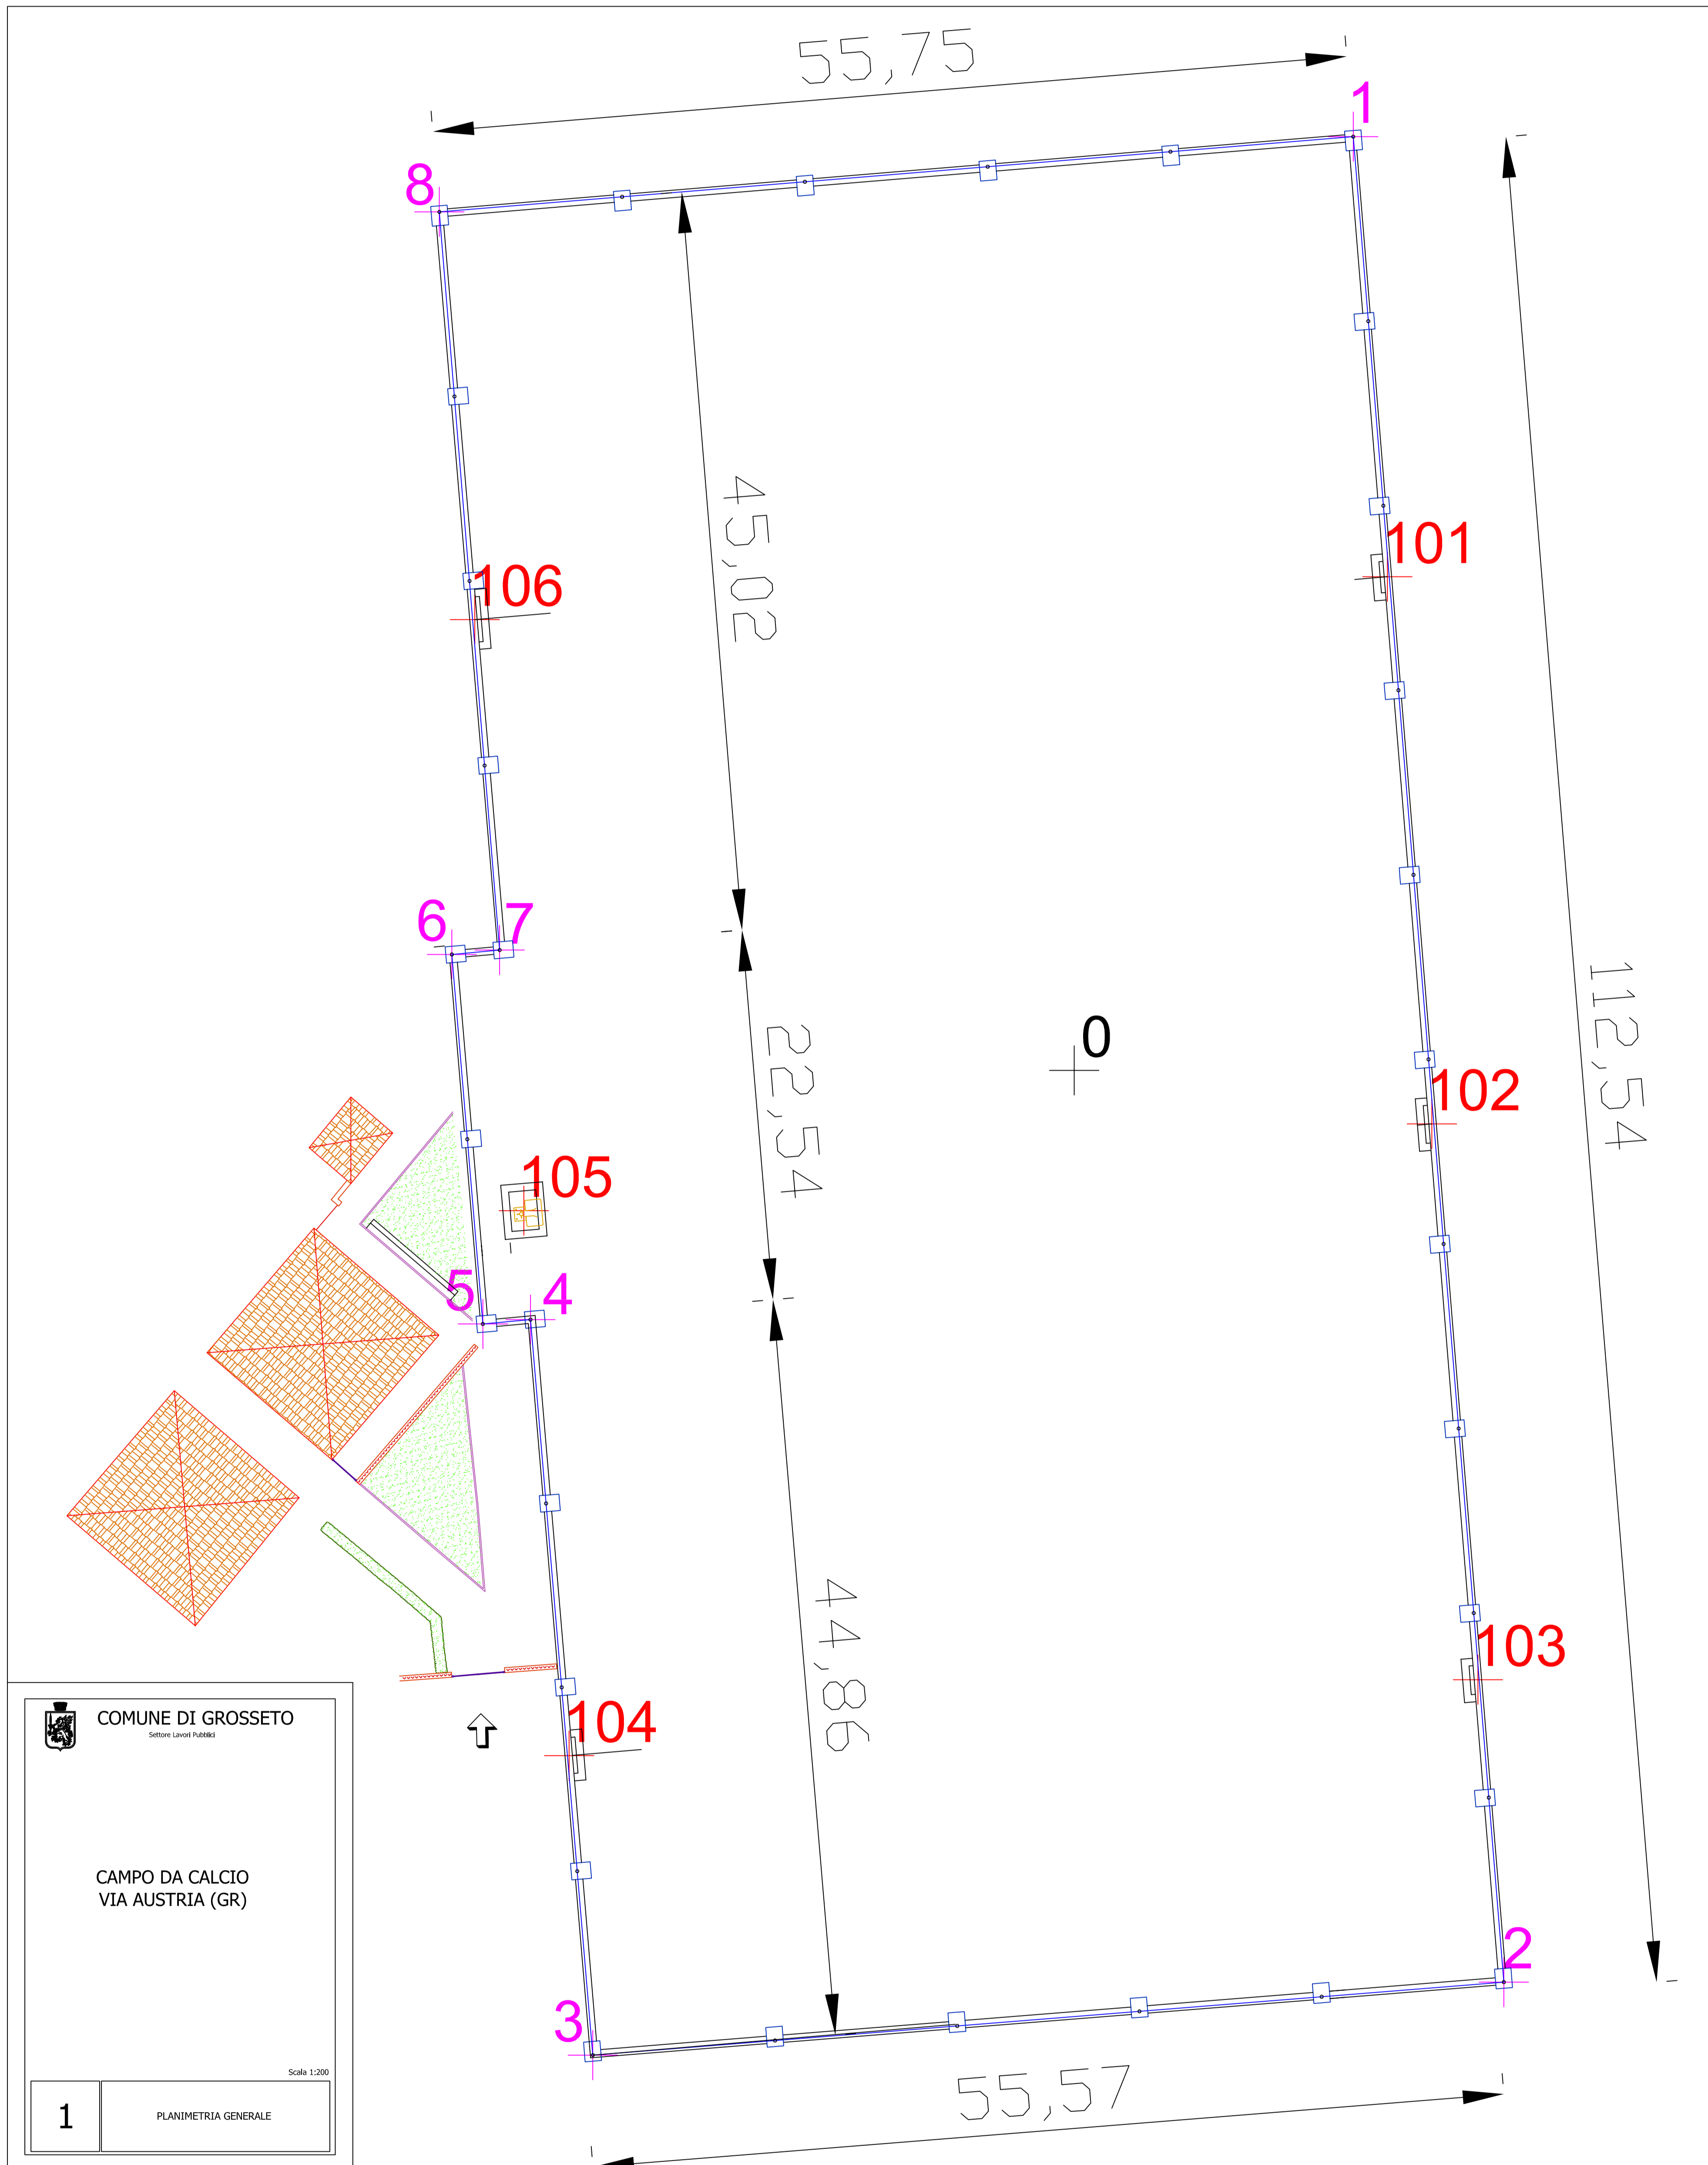


COMUNE DI GROSSETO
Settim. Locali 1948

CAMPO DA CALCIO
VIA AUSTRIA (GR)

Scale: 1:200

1	PLANIMETRIA GENERALE
---	----------------------