



UNITA' IMMOBILIARI N. 138

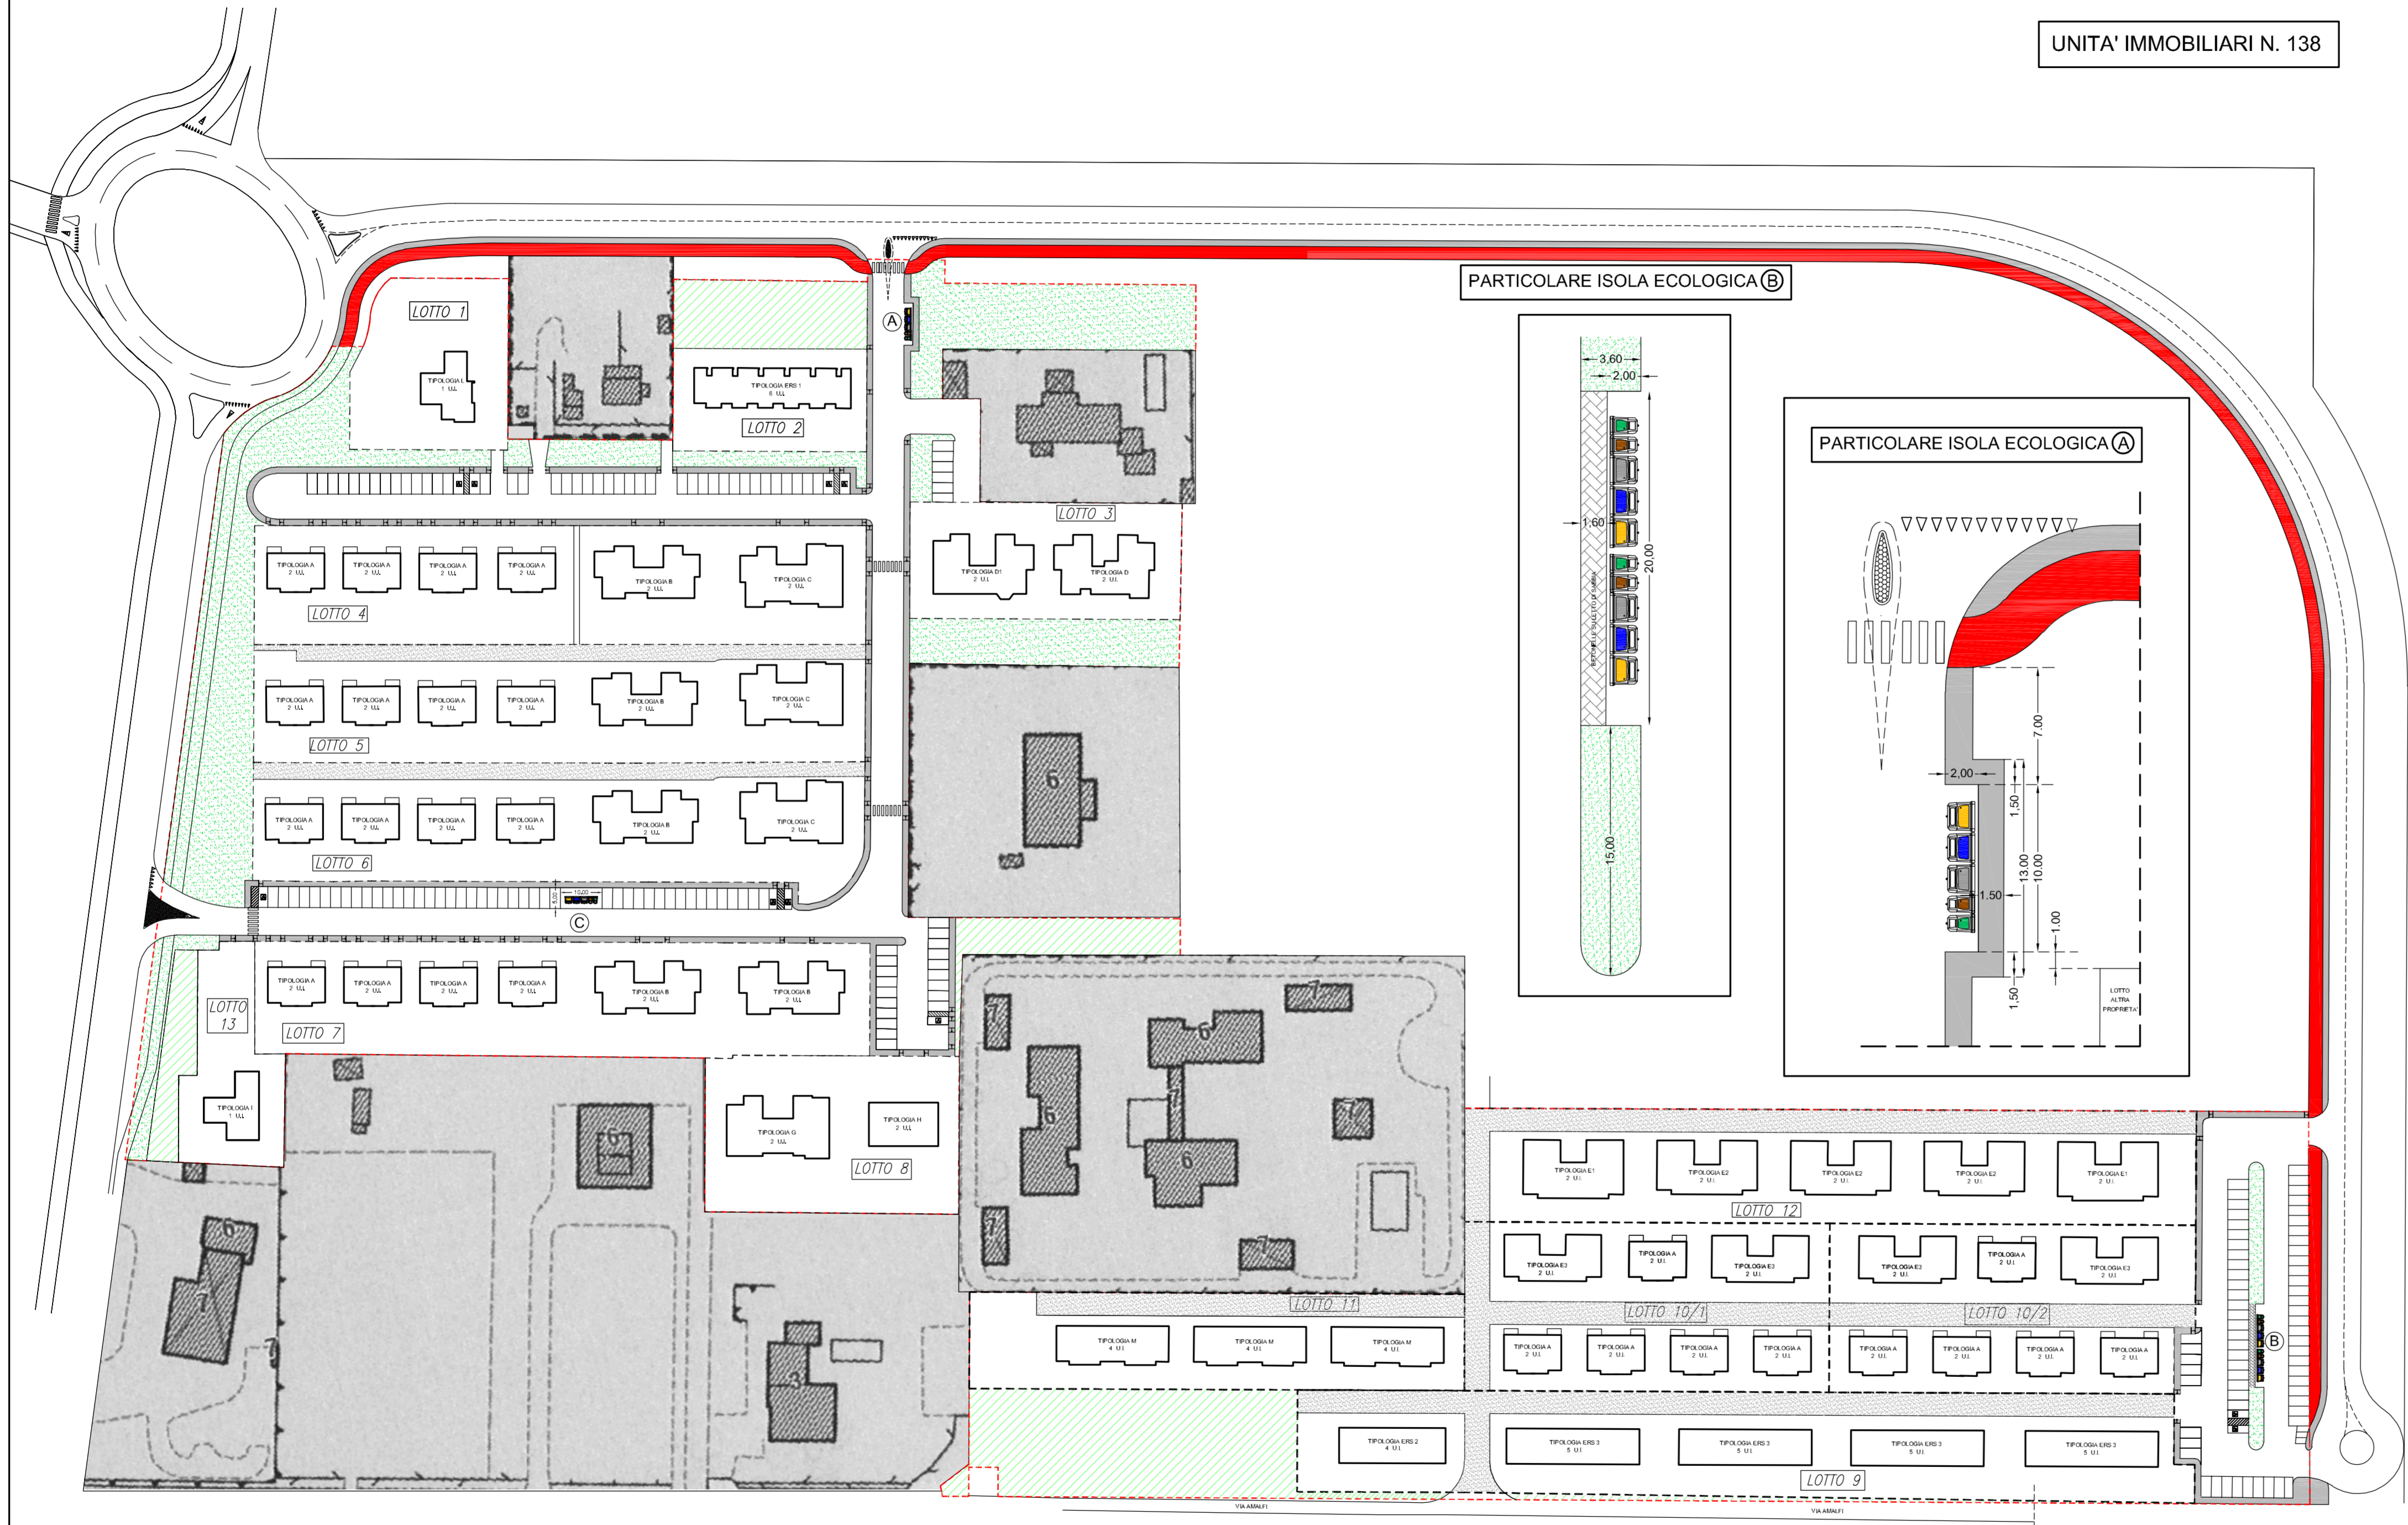

ISOLA ECOLOGICA	LOTTE	U.I.	SCHEMA POSTAZIONE DI RACCOLTA STRADALE MODELLO EASY STANDARD
A	1 2 3 4 5	35	
B	9 10/1 10/2 11 12	74	
C	6 7 8 13	29	

COMUNE DI GROSSETO
AREA DI TRASFORMAZIONE TR_12A
VIA SENESE
PIANO ATTUATIVO
DI
INIZIATIVA PRIVATA
VARIANTE

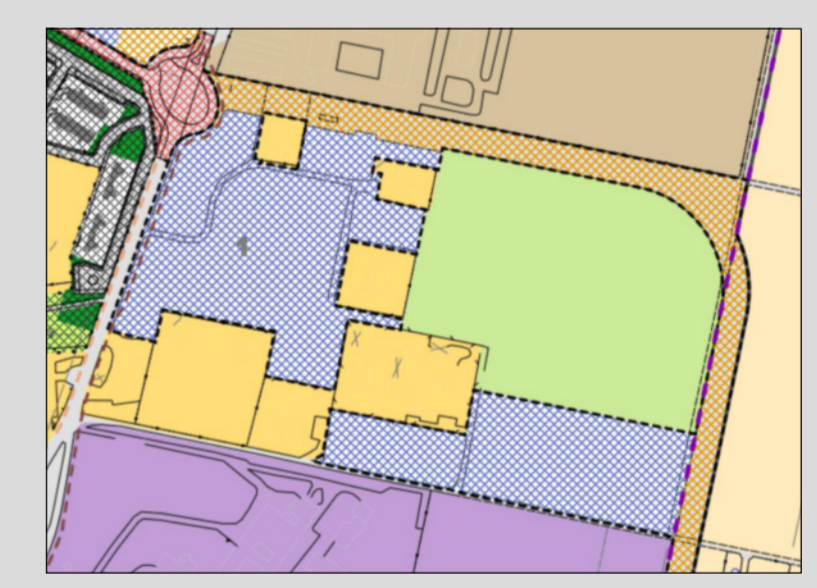

PROPRIETA': Salica .r.l.
Via Senese n. 241 - 58100 Grosseto
P.I. 01102640537

PROGETTISTA: Dott. Ing. Cesare Tinti
Via Siria n° 80 - 58100 Grosseto
email: tinti@ouverture.it
Tel: 0564/466771 Fax: 0564/466770

5.4 **PIANO DEI RIFIUTI**

Scala 1:1000 REV.1 - MAGGIO 2024