



Heil DuraPack 7000

Meters

Width : 2.44
 Track : 2.44
 Lock to Lock Time : 6.0 s
 Steering Angle : 45.0 deg

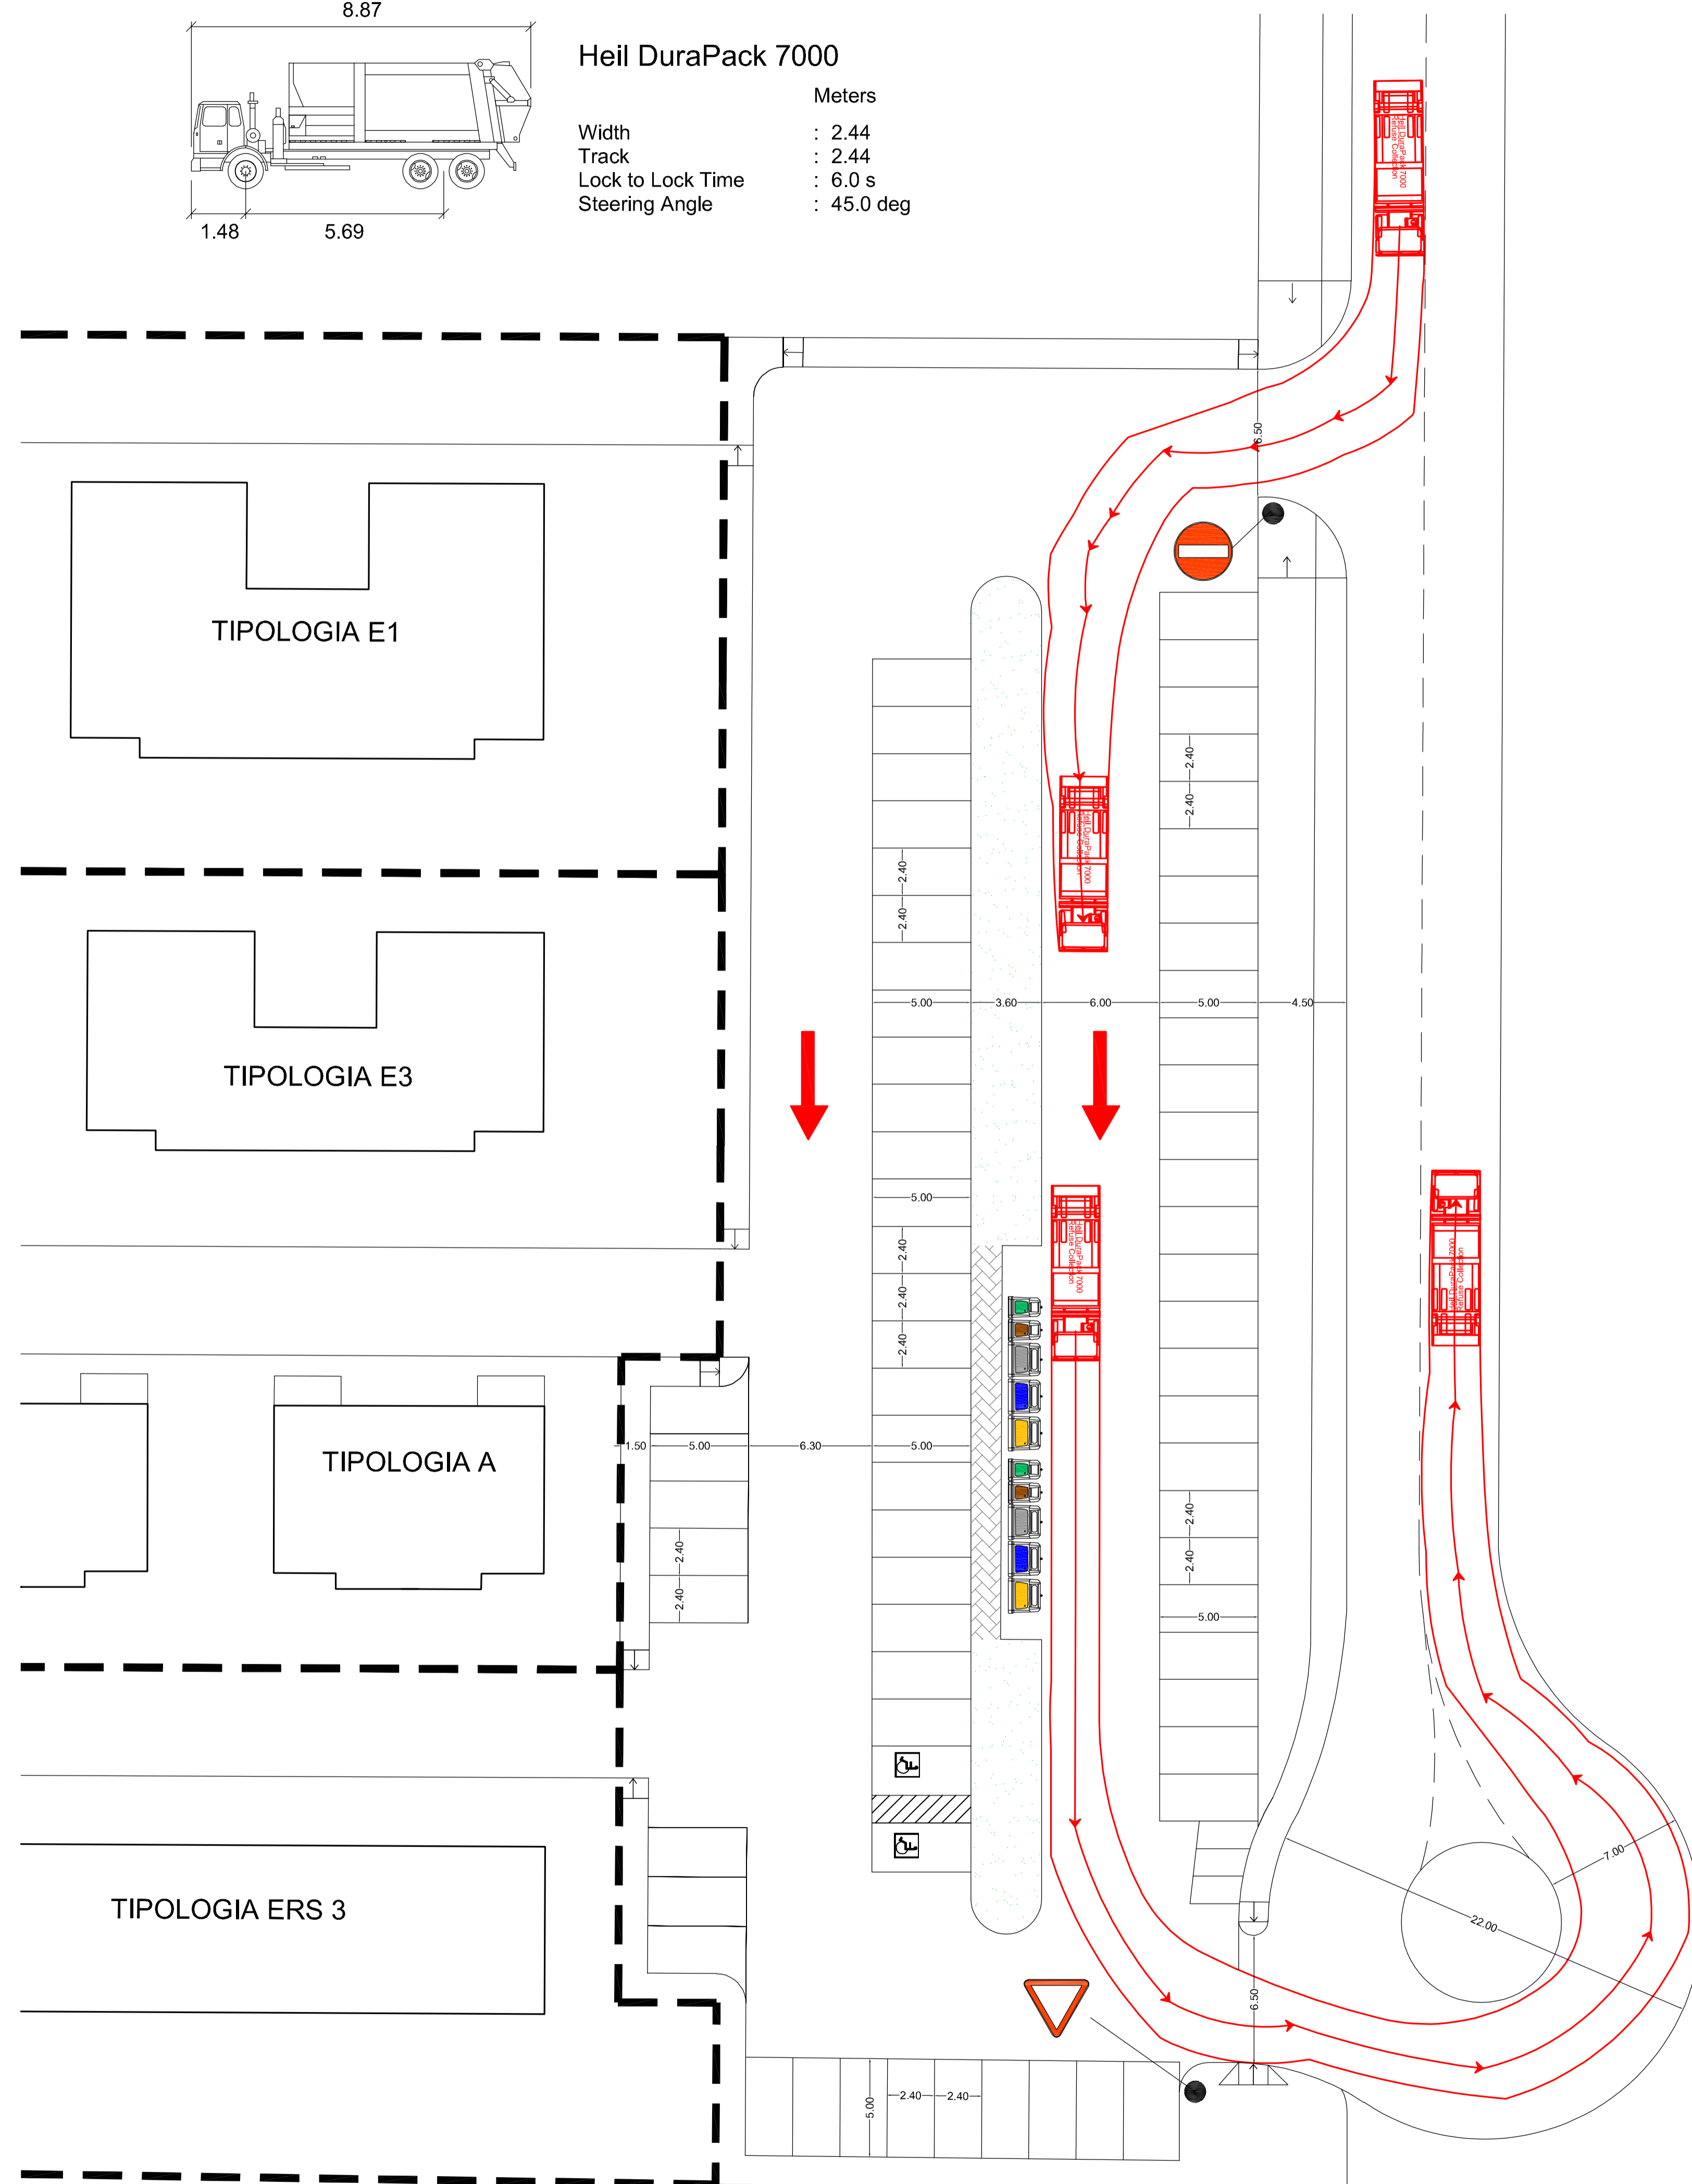

COMUNE DI GROSSETO
 AREA DI TRASFORMAZIONE TR_12A
 VIA SENESE
 PIANO ATTUATIVO
 DI
 INIZIATIVA PRIVATA
VARIANTE

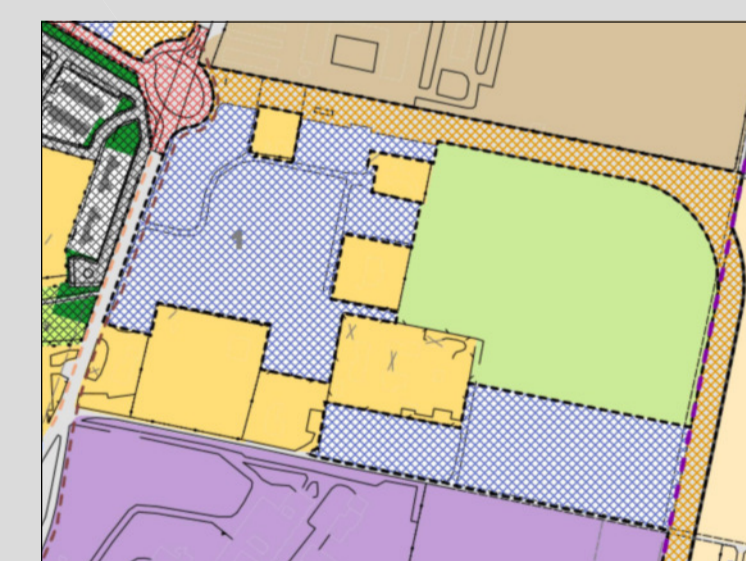

PROPRIETA': Salica .r.l.
 Via Senese n. 241 - 58100 Grosseto
 P.I. 01102640537

PROGETTISTA: Dott. Ing. Cesare Tinti
 Via Siria n° 80 - 58100 Grosseto
 email: tinti@ouverture.it
 Tel: 0564/466771 Fax: 0564/466770

5.4
b

SCHEMA INGOMBRO MEZZI
 PER RACCOLTA RIFIUTI

Scala 1:200

REV. 1 - MAGGIO 2024